


**Sala Cobalto - Centro Slide**



**Agg.to 21-09-19**


**Dimensioni:** 17,45m x 8,47m / 147,8mq  
**Capienza:** 100/150 posti

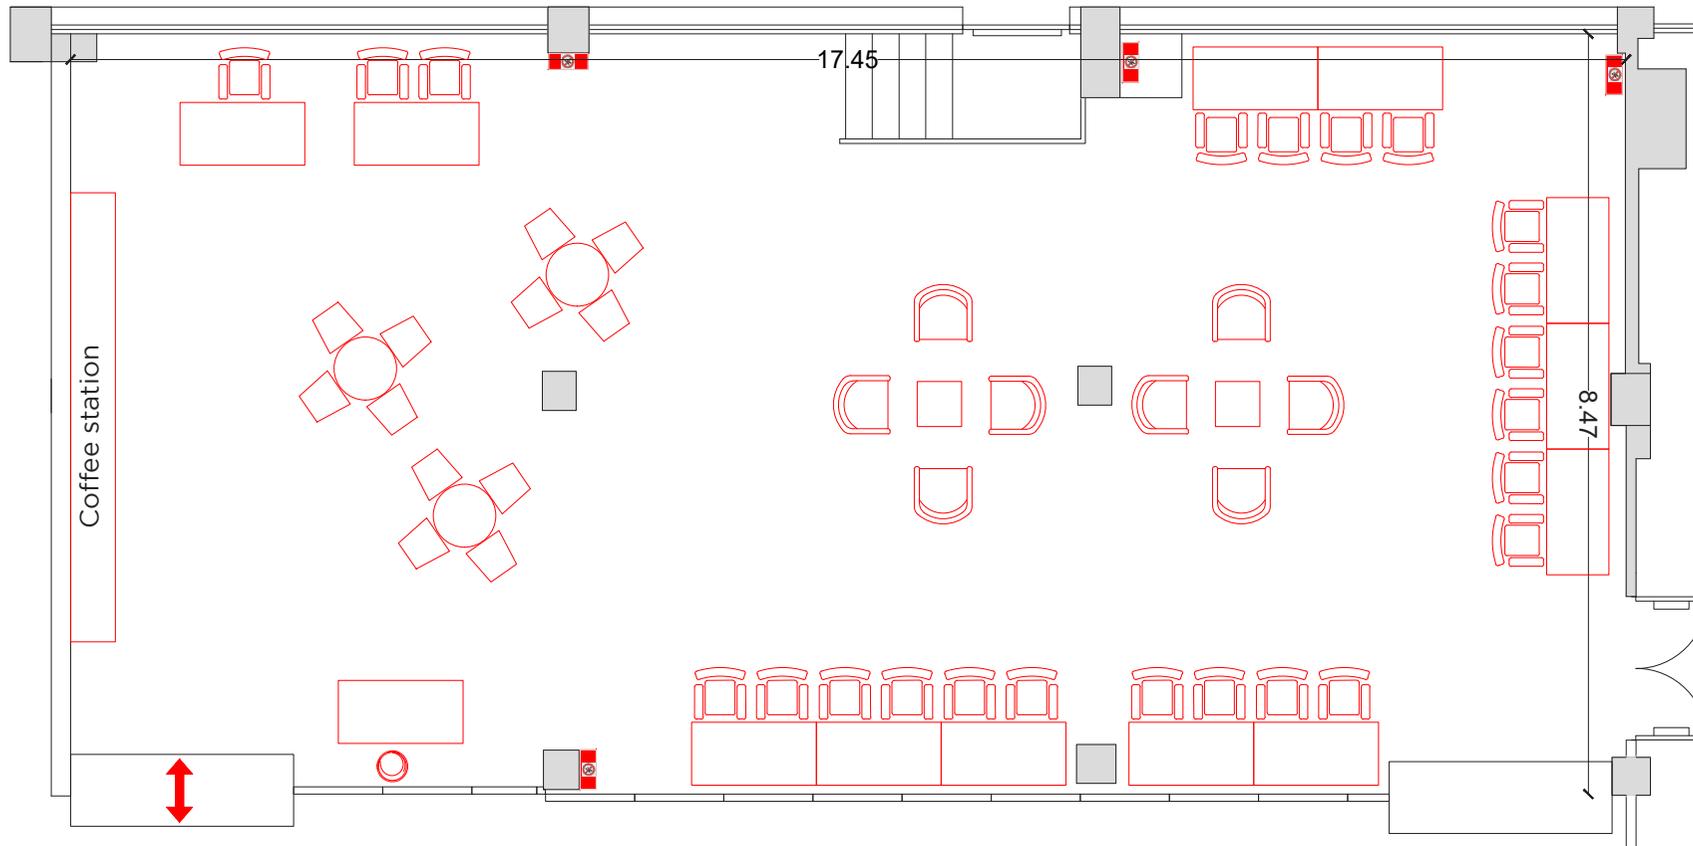

Queste immagini sono puramente indicative: in nessun modo hanno valore tecnico esecutivo.  
Ne è vietata la riproduzione anche parziale come previsto per legge.



**Sala Ciano**

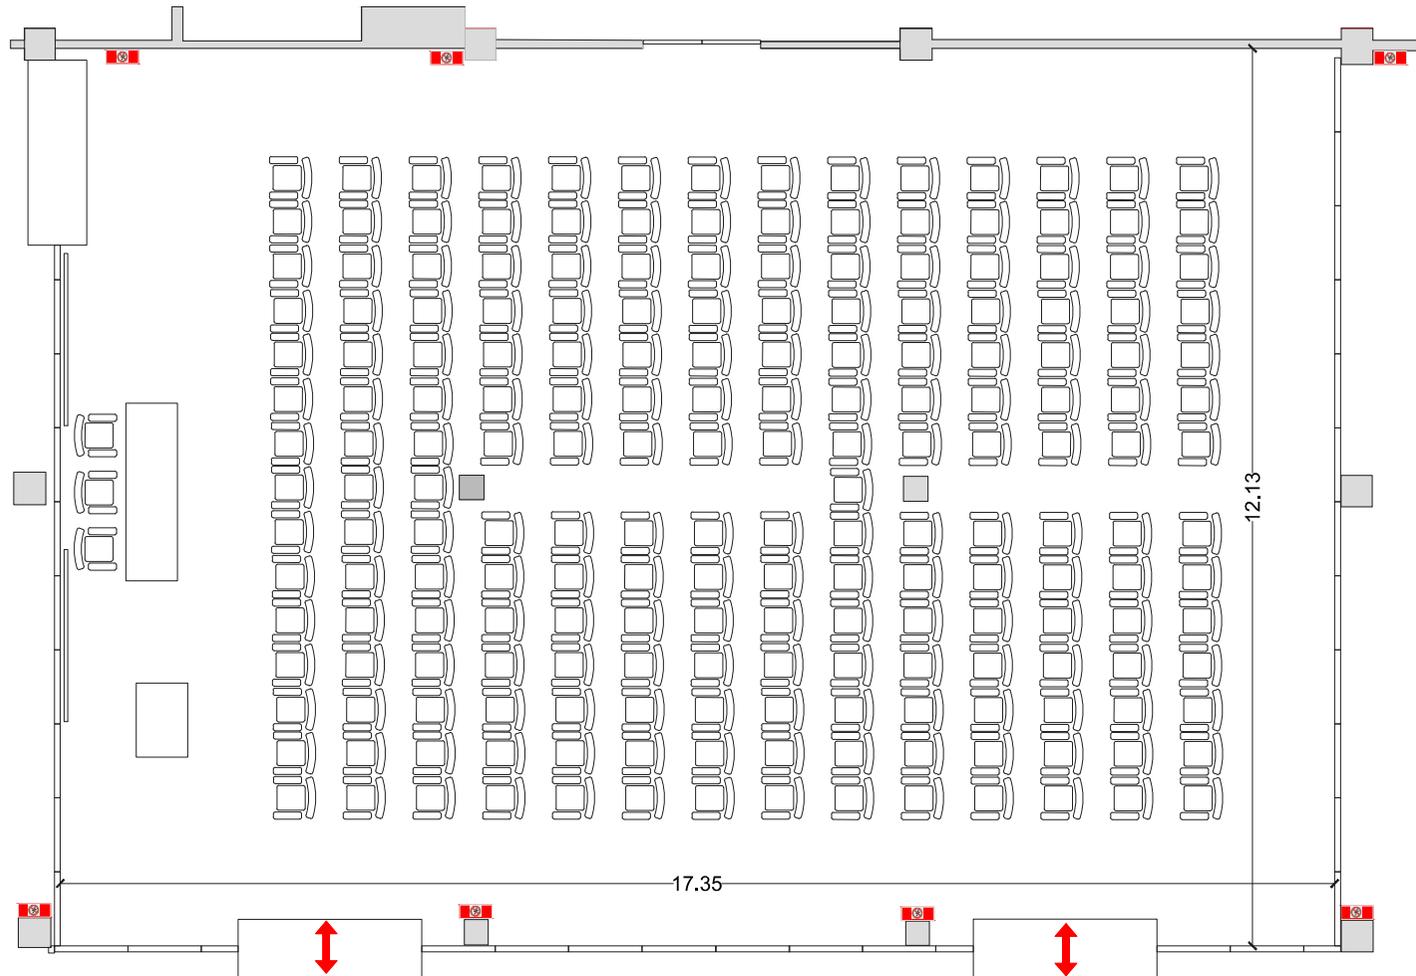

**Agg.to 21-09-19**

**Dimensioni:** 17,35m x 12,13m / 210,5mq


**Capienza:** 200 posti



Queste immagini sono puramente indicative: in nessun modo hanno valore tecnico esecutivo.  
Ne è vietata la riproduzione anche parziale come previsto per legge.



**Sala Beige**

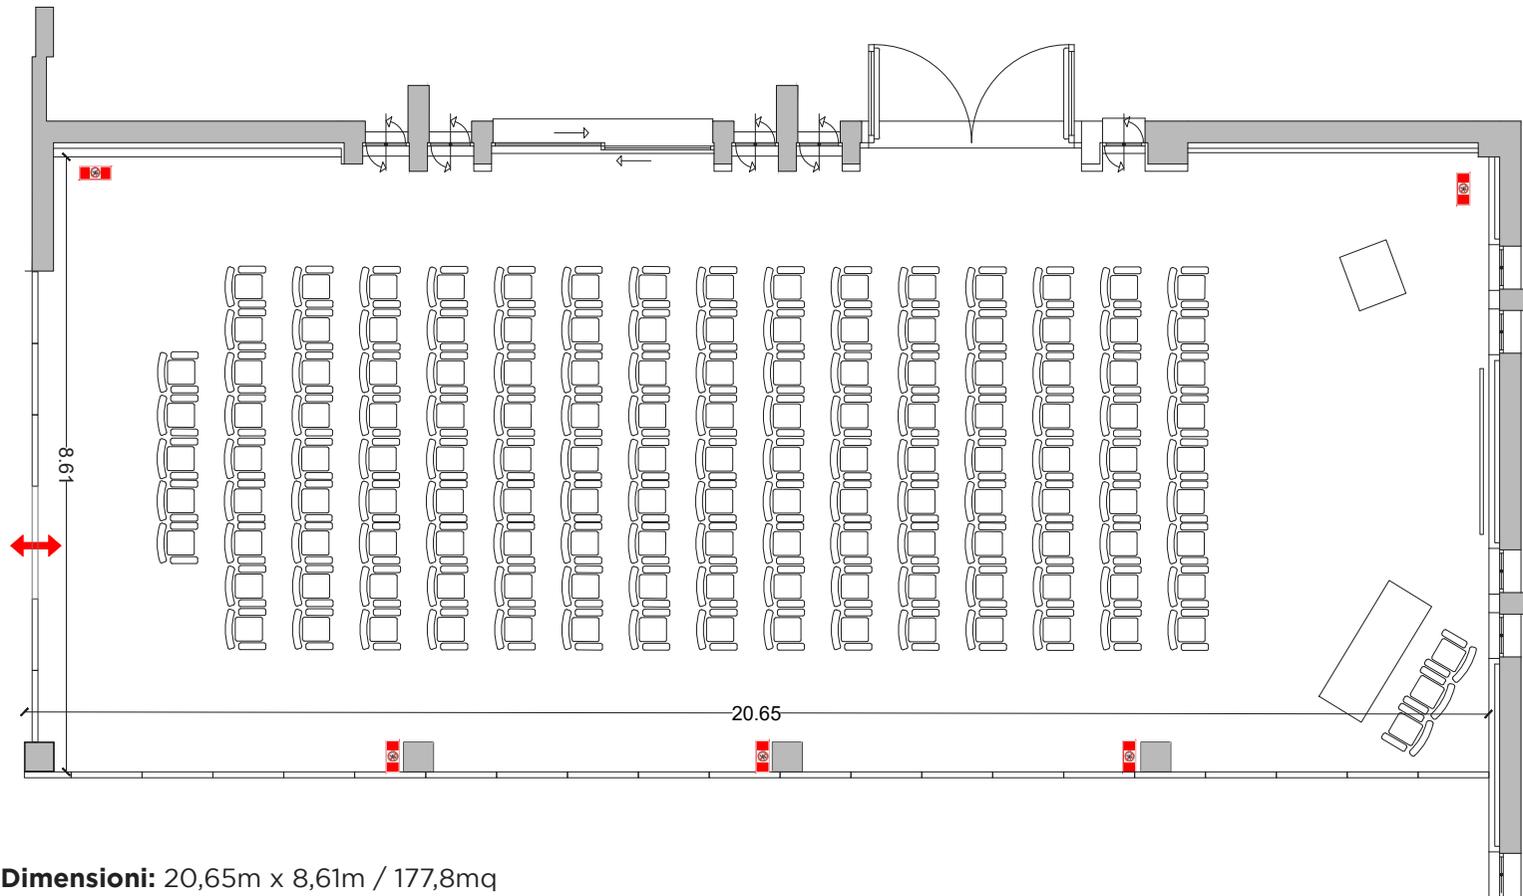

**Dimensioni:** 20,65m x 8,61m / 177,8mq  
**Capienza :** 140 posti


**Agg.to 21-09-19**



Queste immagini sono puramente indicative: in nessun modo hanno valore tecnico esecutivo.  
Ne è vietata la riproduzione anche parziale come previsto per legge.



**Sala Bianca**

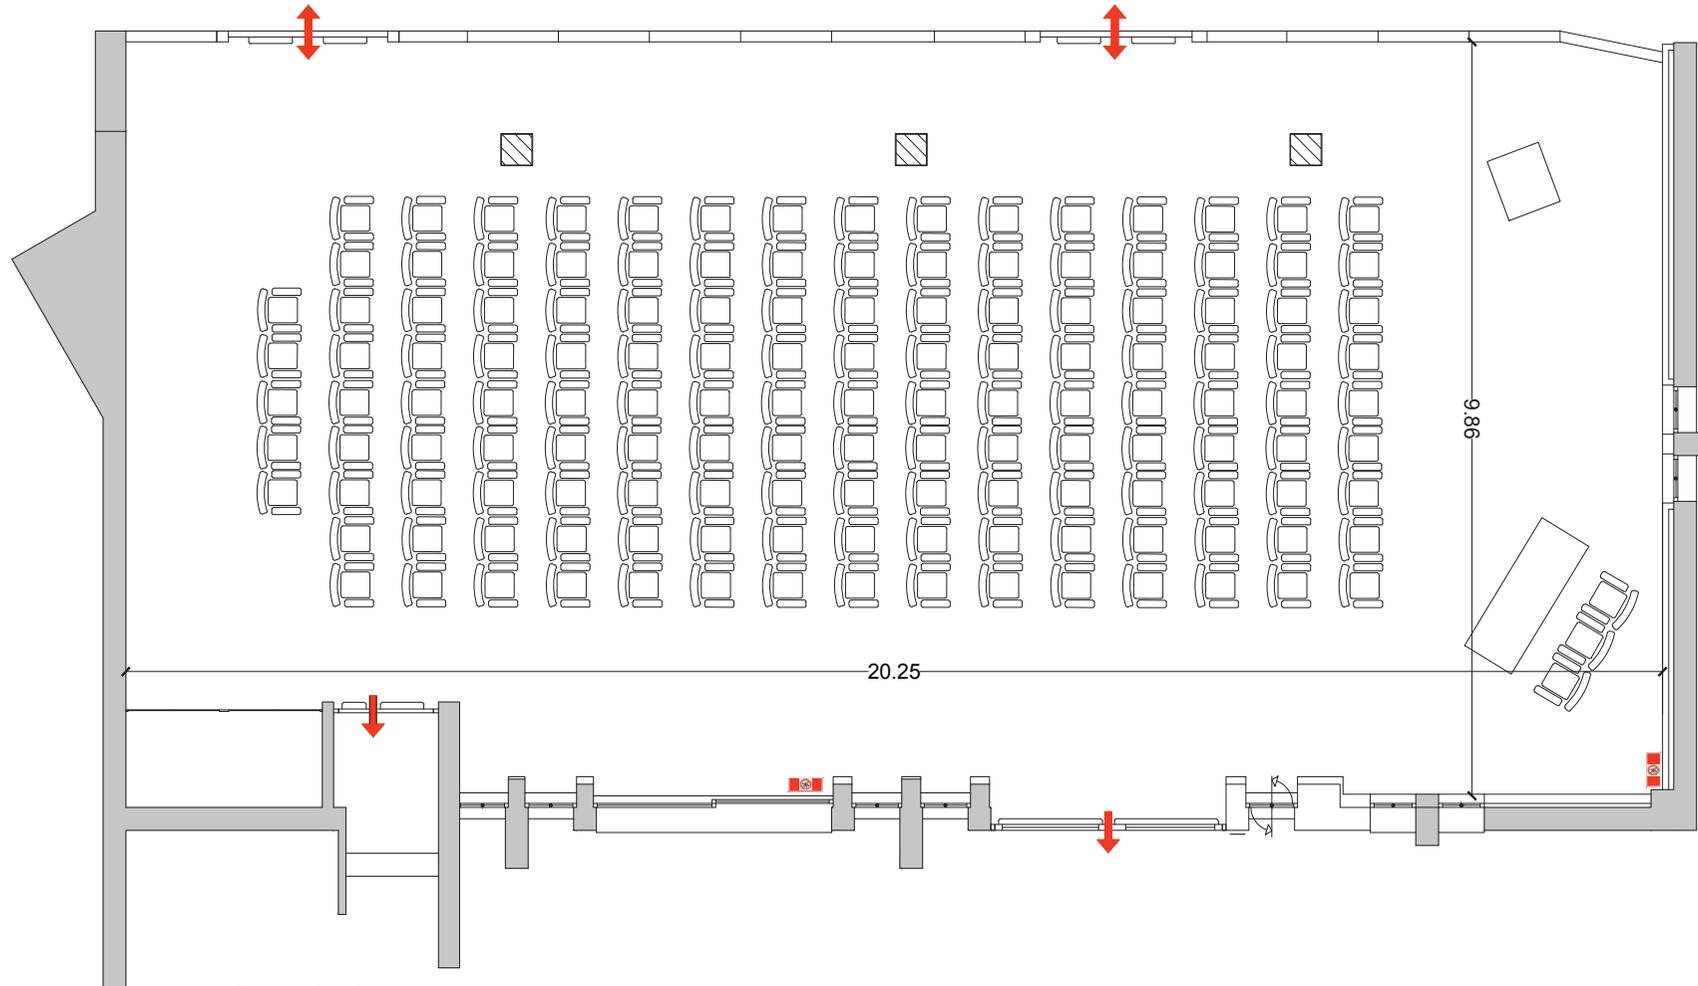


**Agg.to 21-09-19** **Dimensioni:** 20,25m x 9,86m / 199,7mq  
**Capienza :** 140 posti



Queste immagini sono puramente indicative: in nessun modo hanno valore tecnico esecutivo.  
Ne è vietata la riproduzione anche parziale come previsto per legge.



Sale A-B-C-D

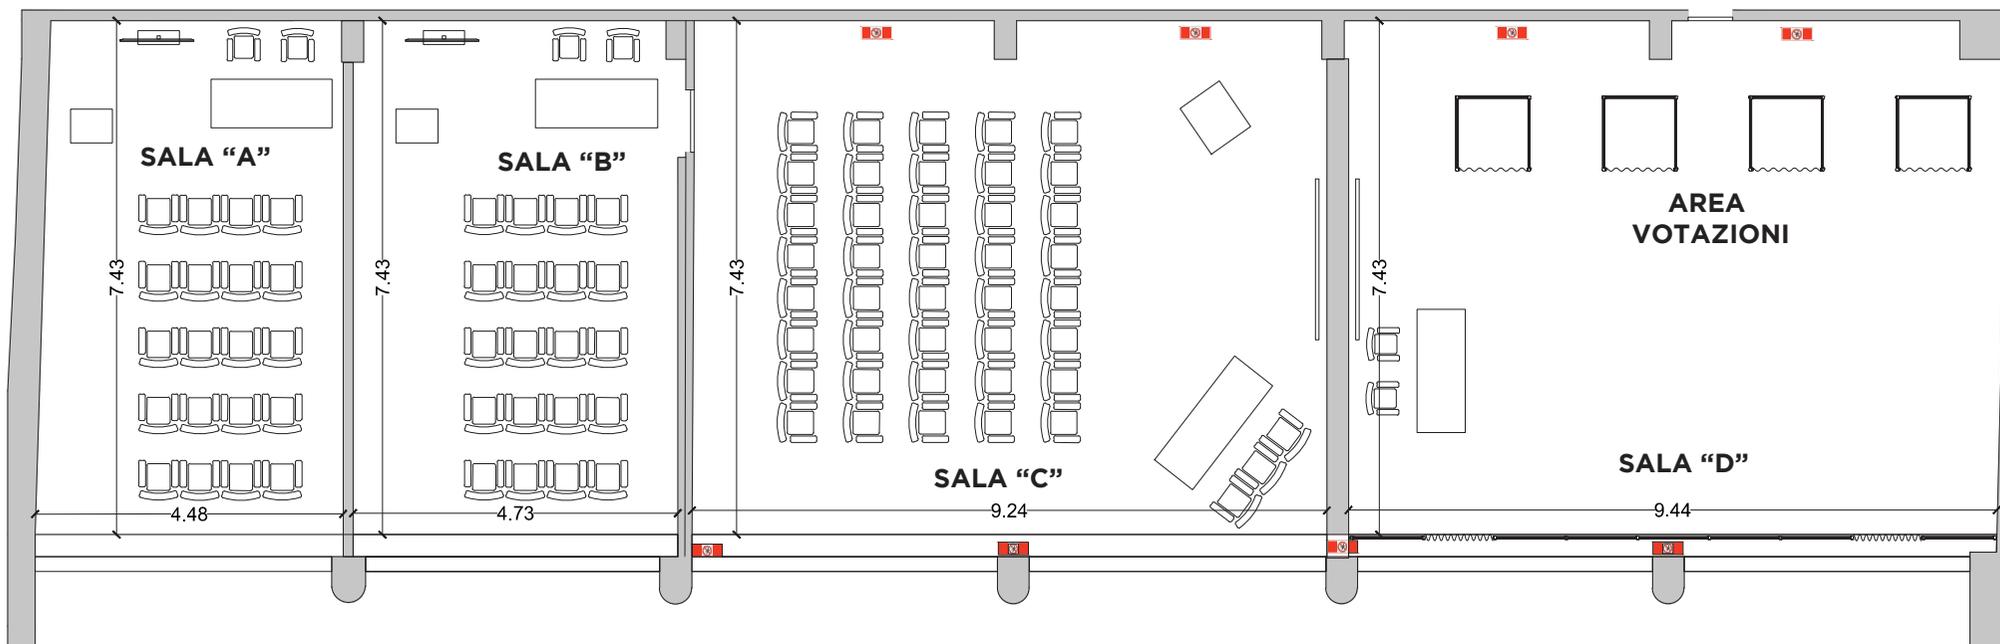

**SALA "A"**  
**Dimensioni:** 7,43m x 4,48m / 33,3mq  
**Capienza:** 20 posti

**SALA "B"**  
**Dimensioni:** 7,43m x 4,73m / 35,2mq  
**Capienza:** 20 posti

**SALA "C"**  
**Dimensioni:** 7,43m x 9,24m / 68,7mq  
**Capienza:** 40 posti

**SALA "D"**  
**Dimensioni:** 7,43m x 9,44m / 70,1mq  
**Capienza:** 40 posti

**Agg.to 21-09-19**



Queste immagini sono puramente indicative: in nessun modo hanno valore tecnico esecutivo.  
Ne è vietata la riproduzione anche parziale come previsto per legge.

**Sala Indaco**



**Agg.to 21-09-19**

**Dimensioni:** 23,39m x 7,53m / 176,1mq


**Capienza:** 150 posti



Queste immagini sono puramente indicative: in nessun modo hanno valore tecnico esecutivo.  
Ne è vietata la riproduzione anche parziale come previsto per legge.



**Sala Azzurra**

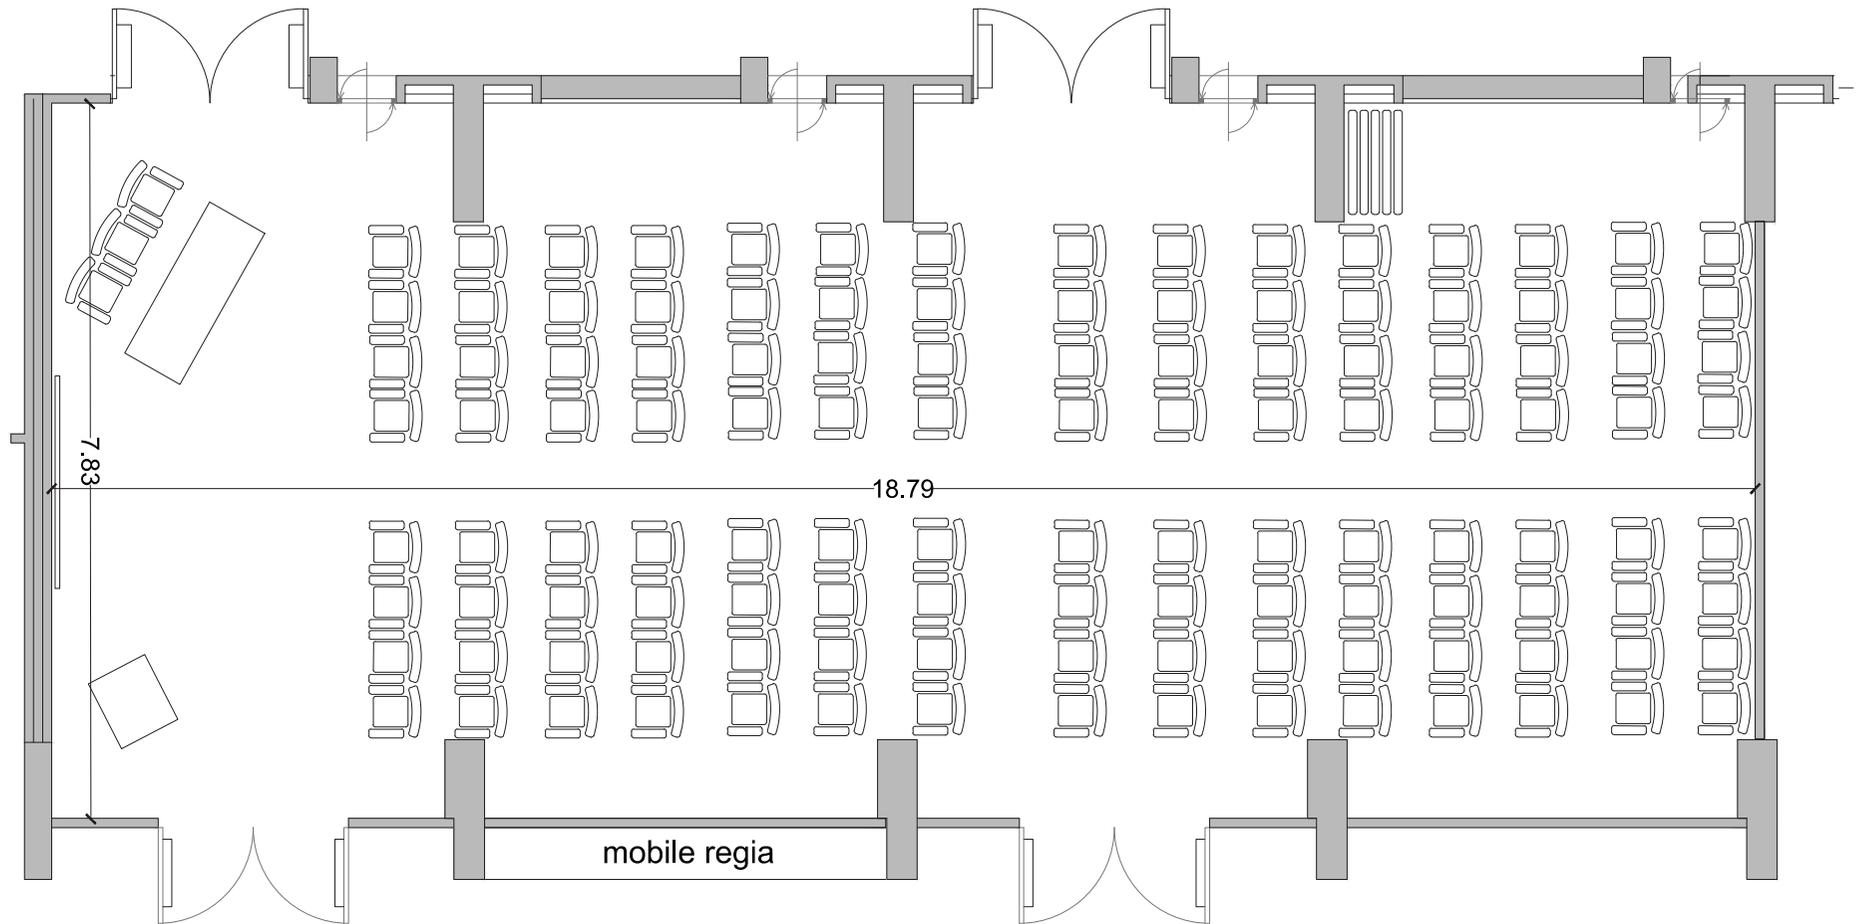

**Dimensioni:** 18,79m x 7,83m / 147,1mq  
**Capienza:** 120 posti


**Agg.to 21-09-19**



Queste immagini sono puramente indicative: in nessun modo hanno valore tecnico esecutivo.  
Ne è vietata la riproduzione anche parziale come previsto per legge.



Sala Verde

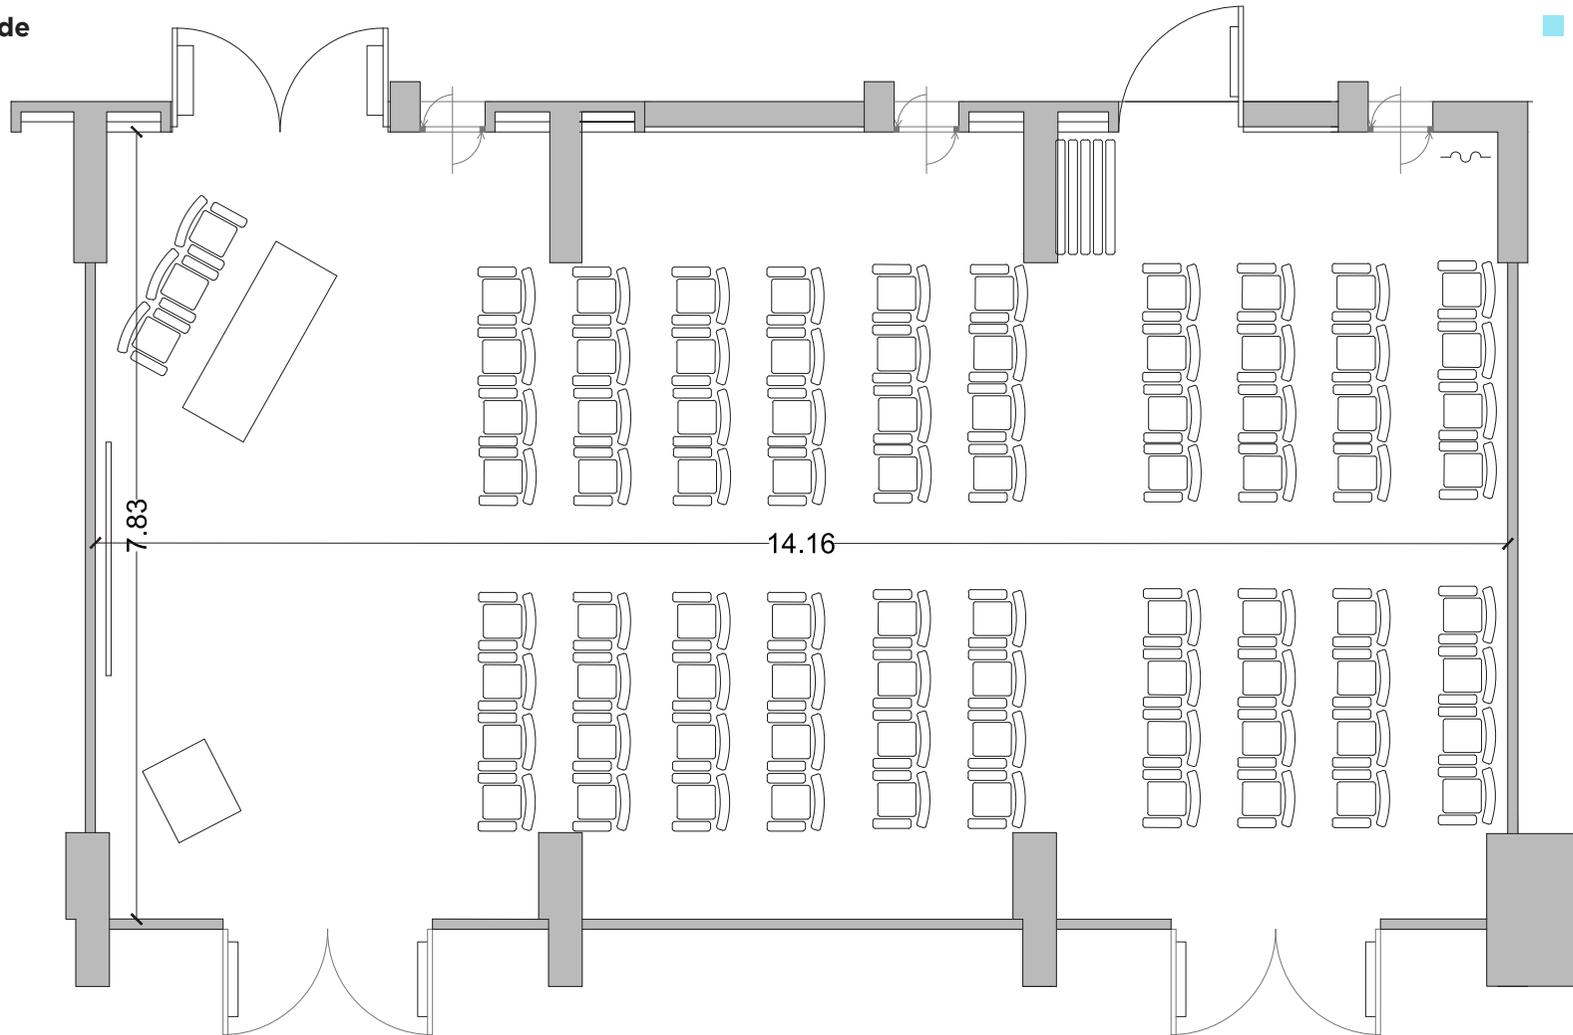


**Dimensioni:** 14,16m x 7,83m / 110,9mq  
**Capienza :** 80 posti



Queste immagini sono puramente indicative: in nessun modo hanno valore tecnico esecutivo.  
Ne è vietata la riproduzione anche parziale come previsto per legge.



**Auditorium**

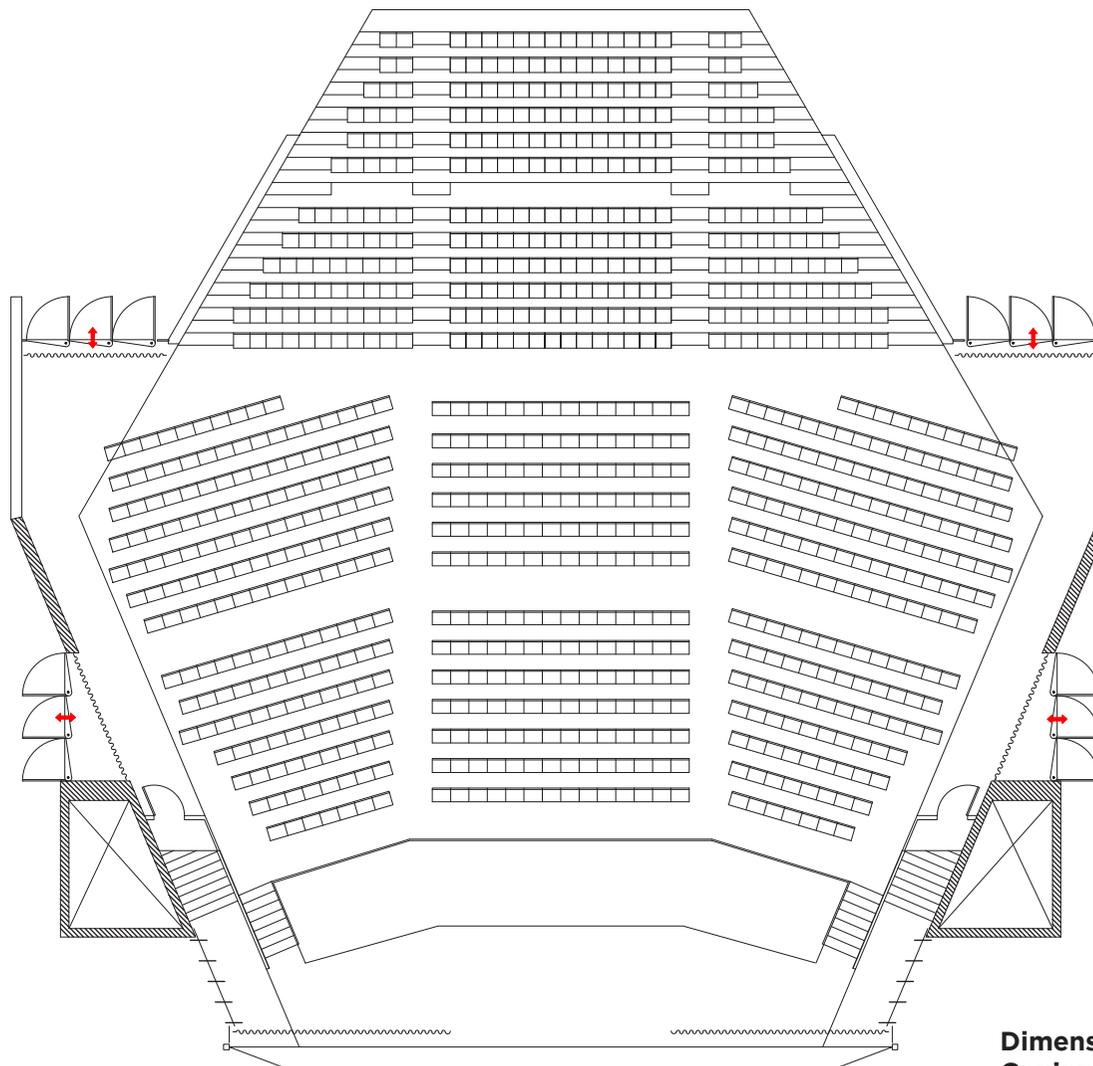

**Agg.to 21-09-19**


**Dimensioni:** 34,87m x 37,25m / 1300mq  
**Capienza:** 1700 posti



Queste immagini sono puramente indicative: in nessun modo hanno valore tecnico esecutivo.  
Ne è vietata la riproduzione anche parziale come previsto per legge.



Sala Italia

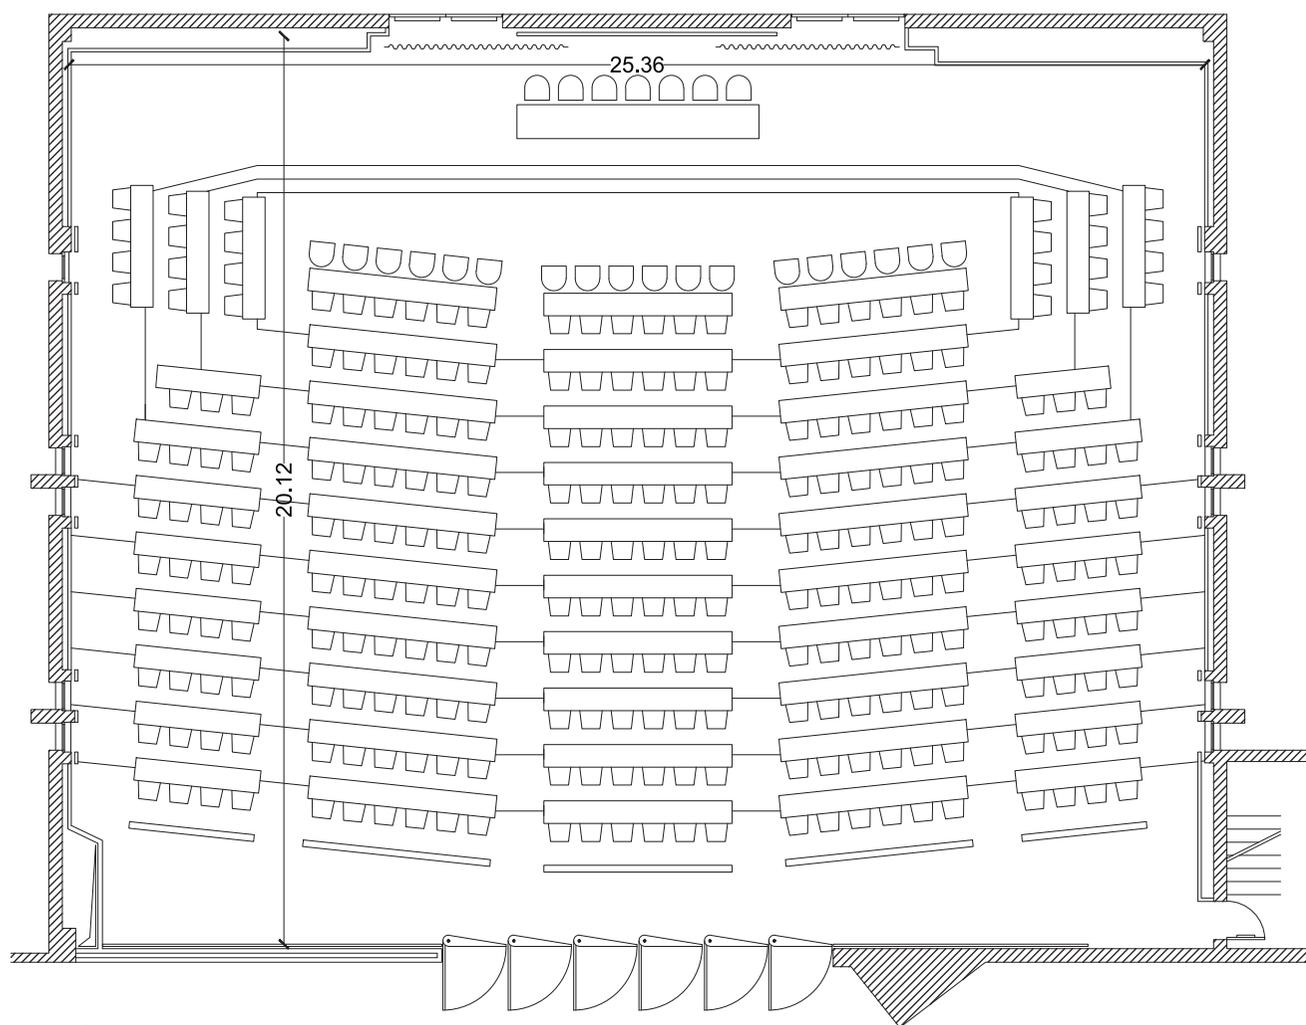

**Dimensioni:** 25,36m x 20,12m / 510,3mq  
**Capienza:** 300 posti


**Agg.to 21-09-19**



Queste immagini sono puramente indicative: in nessun modo hanno valore tecnico esecutivo.  
Ne è vietata la riproduzione anche parziale come previsto per legge.



**Sala Magenta "A"**

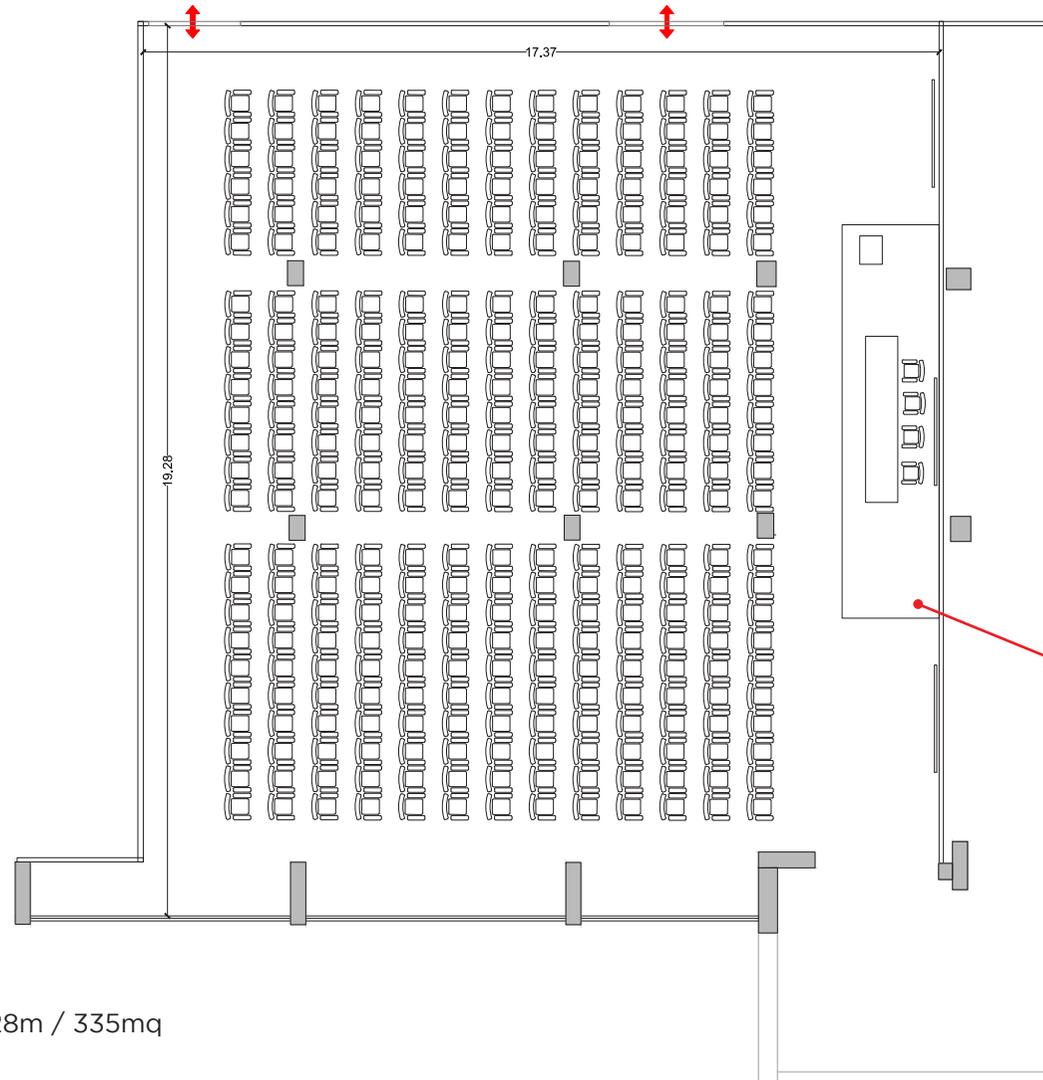

**Dimensioni:** 17,37m x 19,28m / 335mq  
**Capienza:** 350 posti


**Agg.to 21-09-19**



Queste immagini sono puramente indicative: in nessun modo hanno valore tecnico esecutivo.  
Ne è vietata la riproduzione anche parziale come previsto per legge.



**Sala Magenta "B"**

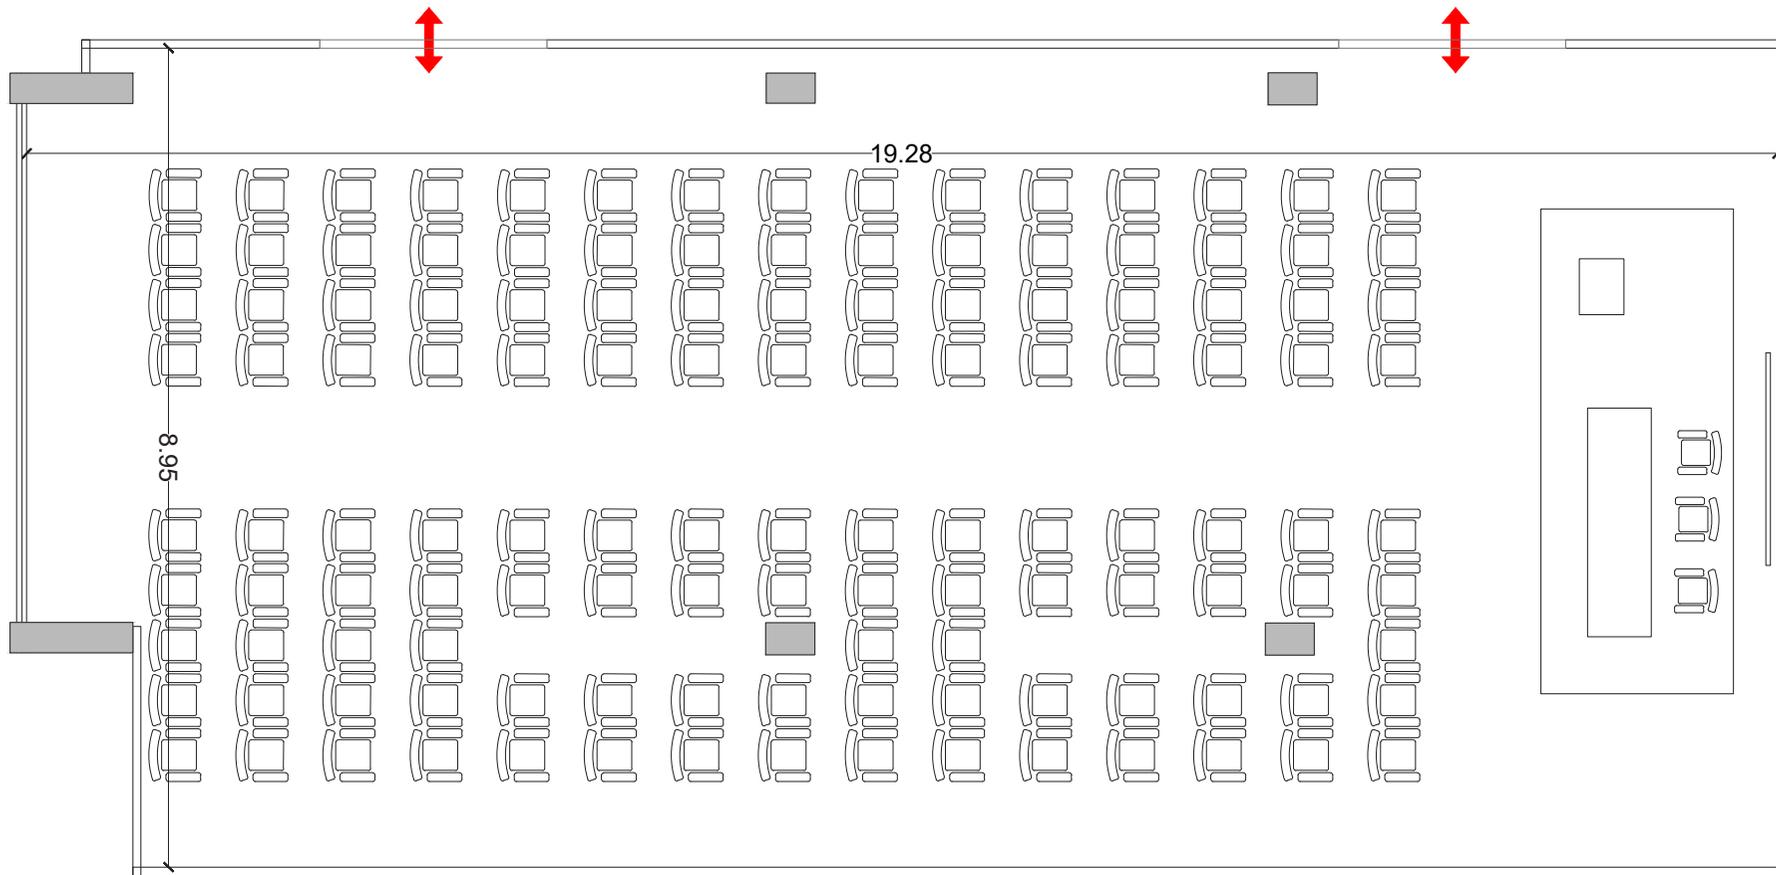

**Agg.to 21-09-19**

**Dimensioni:** 8,95m x 19,28m / 173mq  
**Capienza:** 150 posti




Queste immagini sono puramente indicative: in nessun modo hanno valore tecnico esecutivo.  
Ne è vietata la riproduzione anche parziale come previsto per legge.



**'mmag'naz'one**  
eventi congressi graphic solutions



**Sala Turchese**

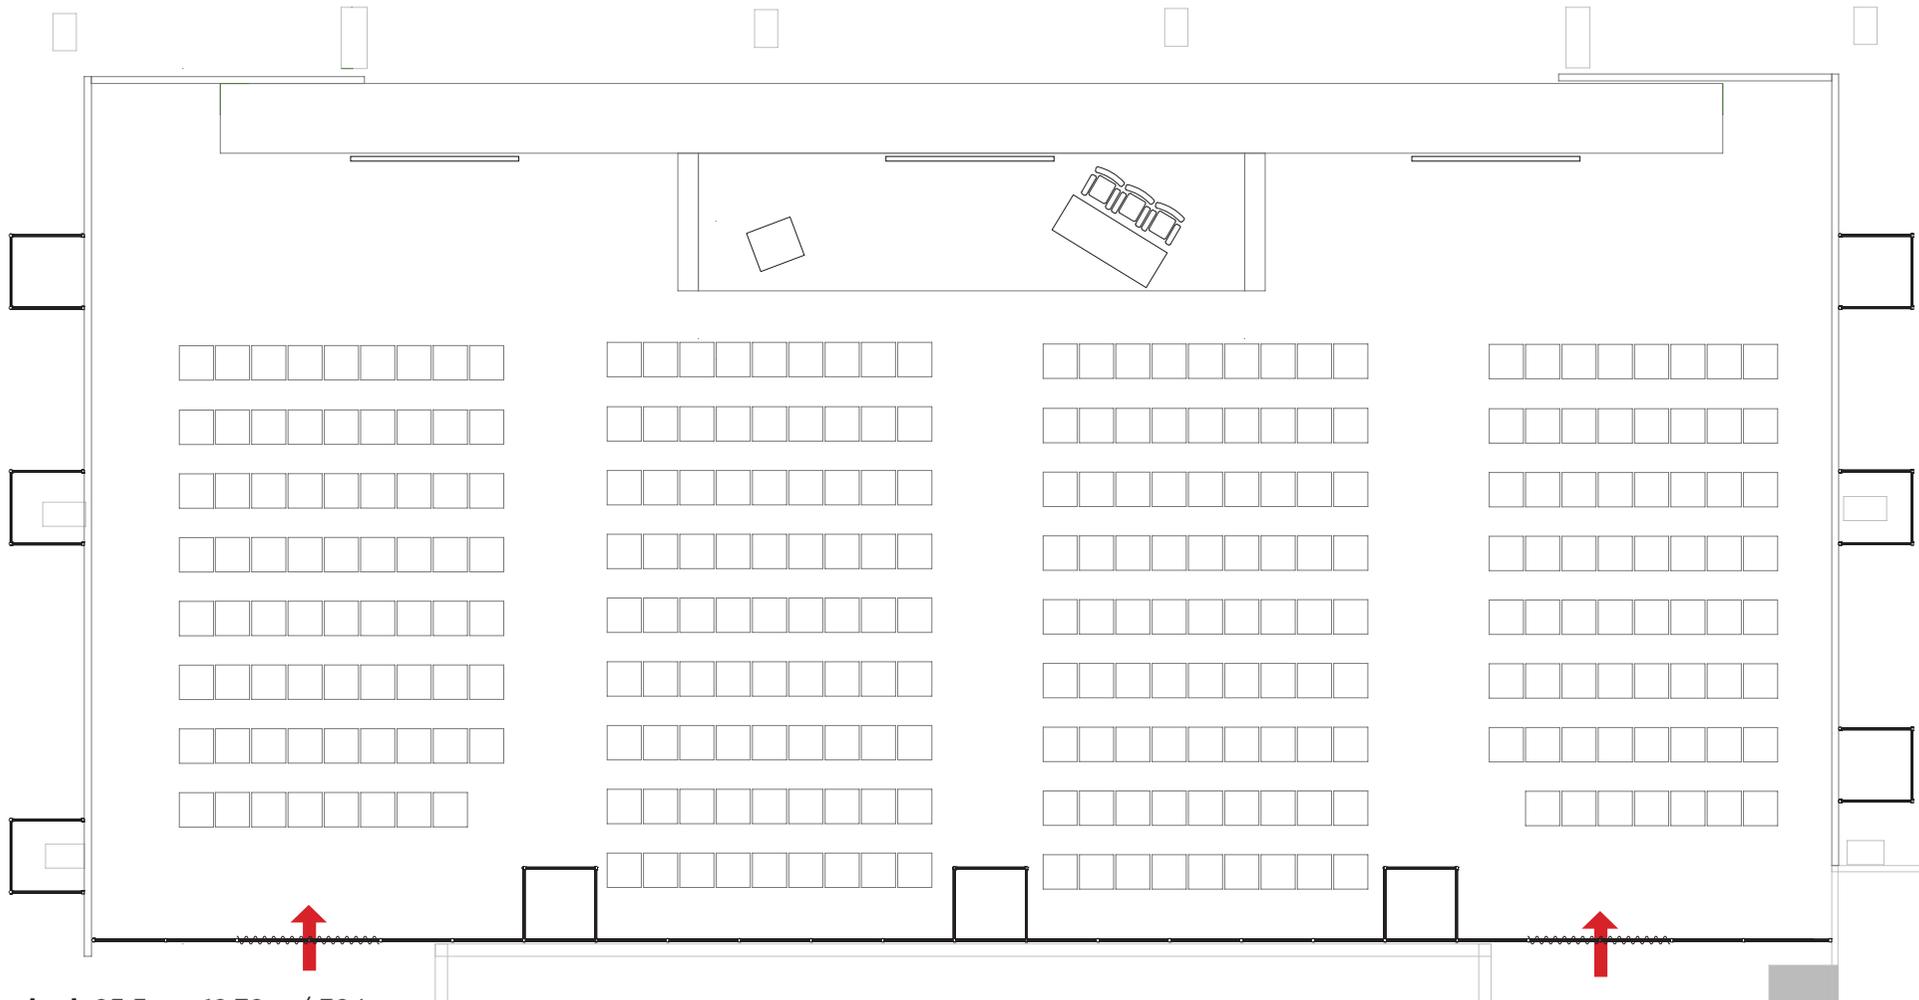


**Dimensioni:** 25,5m x 12,72m / 324mq  
**Capienza:** 296 posti



Queste immagini sono puramente indicative: in nessun modo hanno valore tecnico esecutivo.  
Ne è vietata la riproduzione anche parziale come previsto per legge.



Sala Celeste

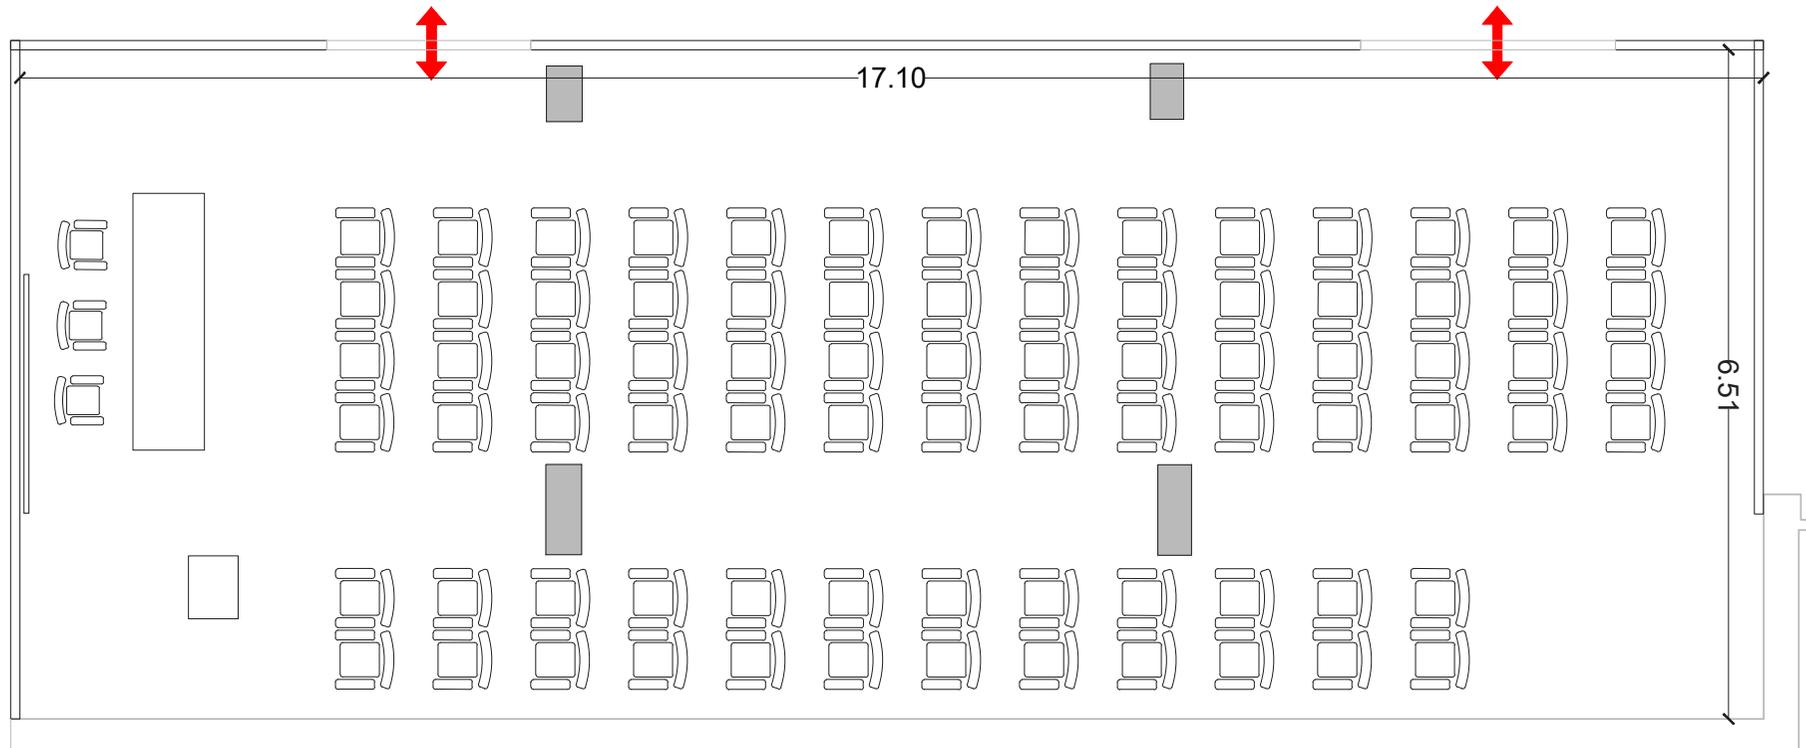

**Dimensioni:** 17,1m x 6,51m / 111mq  
**Capienza:** 80 posti



Queste immagini sono puramente indicative: in nessun modo hanno valore tecnico esecutivo.  
Ne è vietata la riproduzione anche parziale come previsto per legge.



**Agg.to 21-09-19**  
**'mmag'naz'one**  
eventi congressi graphic solutions

