


Sala Cobalto - Centro Slide



Agg.to 04-10-19


Dimensioni: 17,45m x 8,47m / 147,8mq
Capienza: 100/150 posti

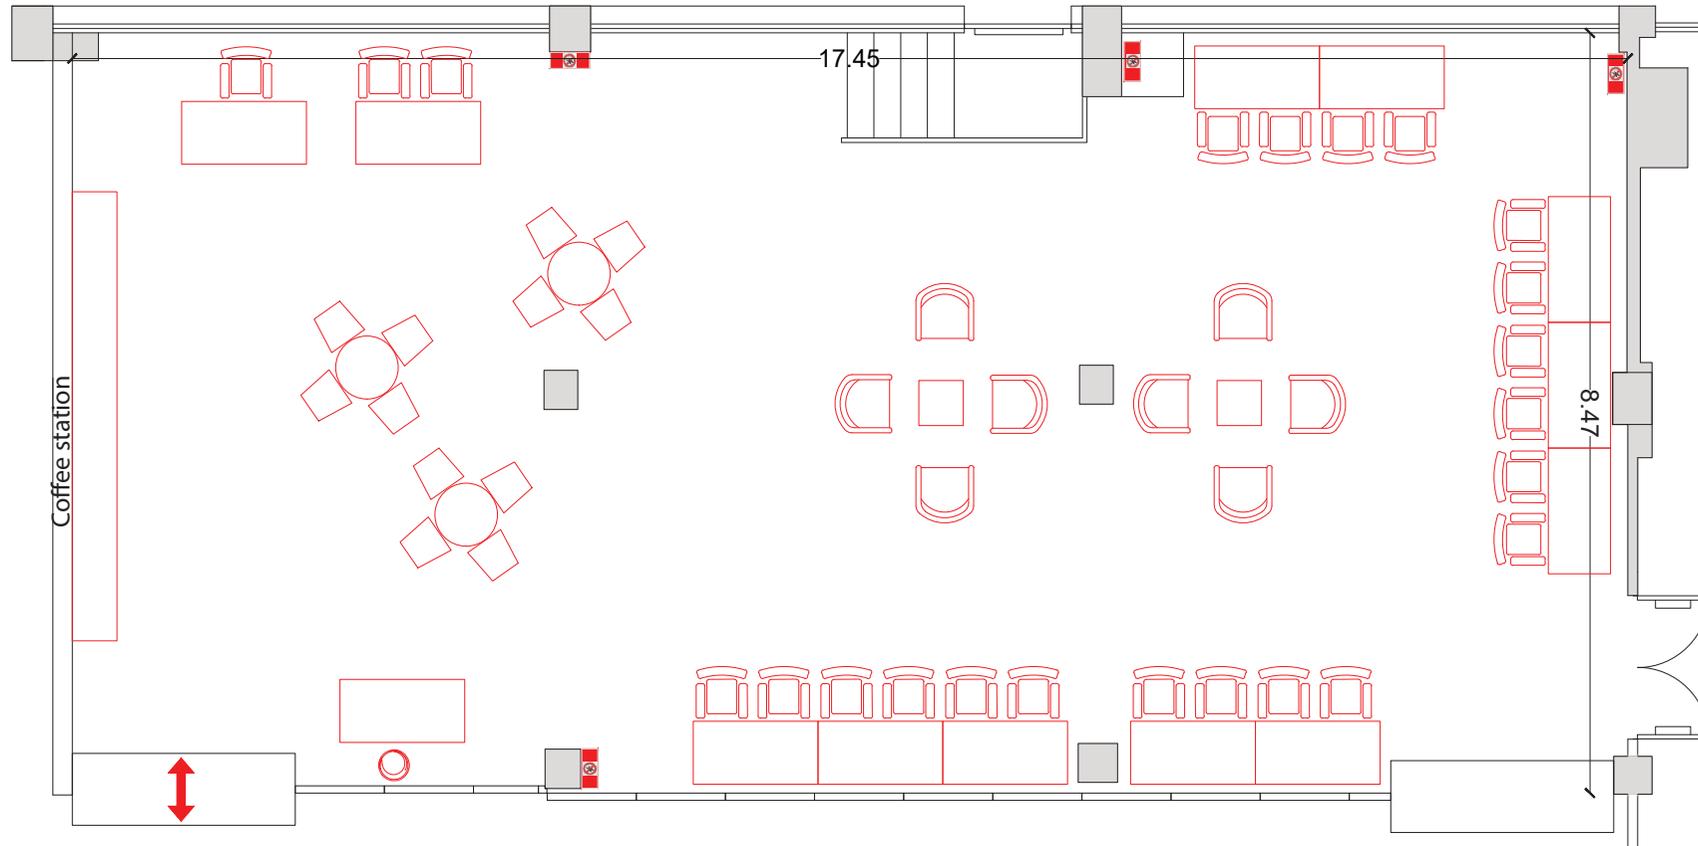

Queste immagini sono puramente indicative: in nessun modo hanno valore tecnico esecutivo.
Ne è vietata la riproduzione anche parziale come previsto per legge.



Sala Ciano

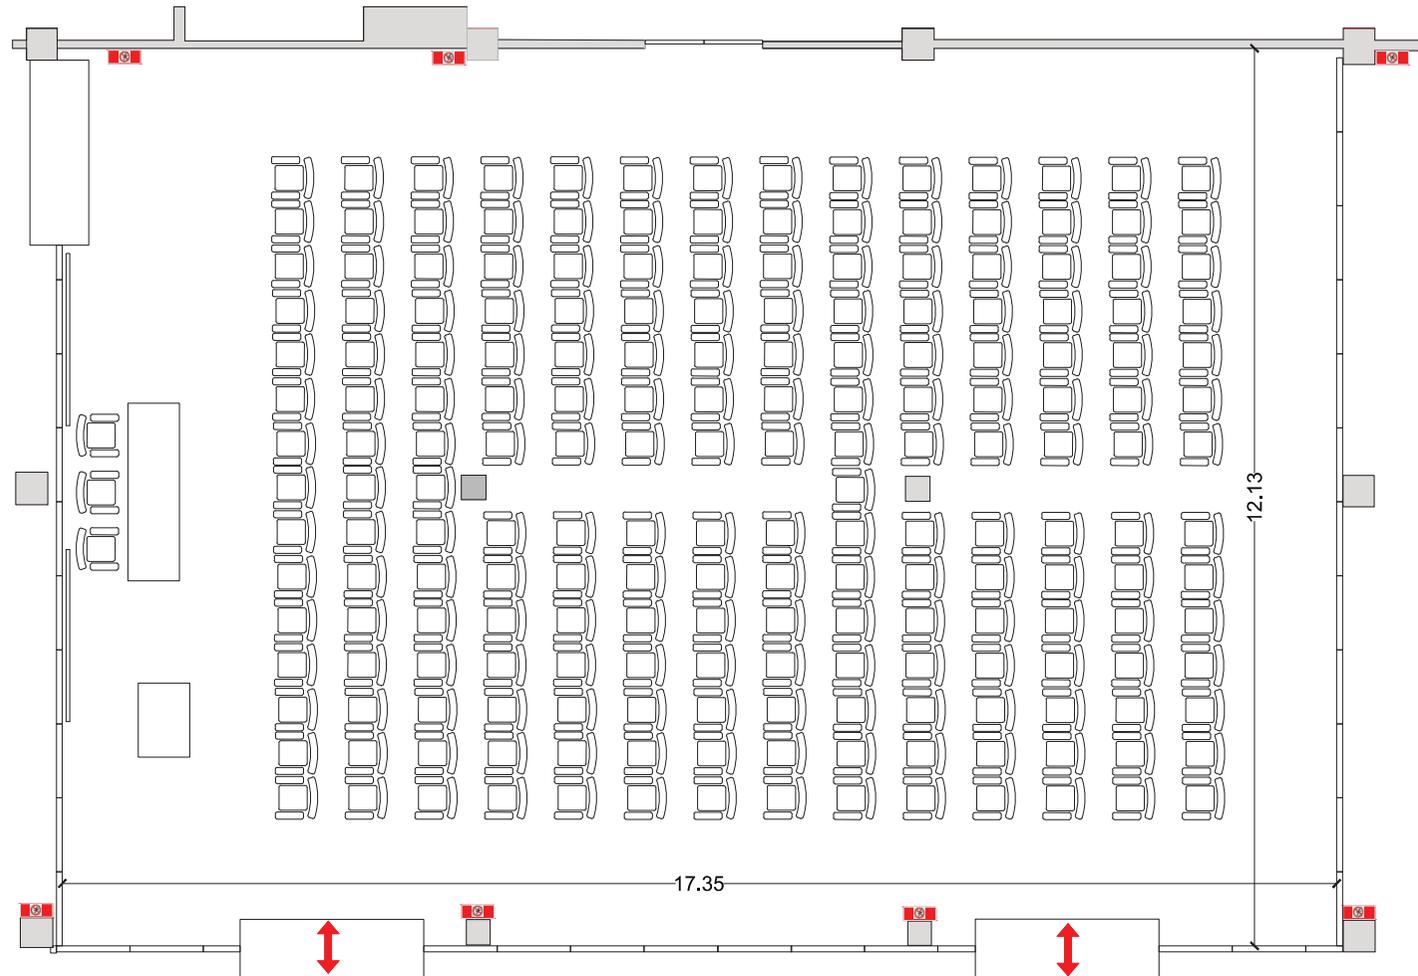

Agg.to 04-10-19


Dimensioni: 17,35m x 12,13m / 210,5mq
Capienza: 200 posti



Queste immagini sono puramente indicative: in nessun modo hanno valore tecnico esecutivo.
Ne è vietata la riproduzione anche parziale come previsto per legge.



Sala Beige

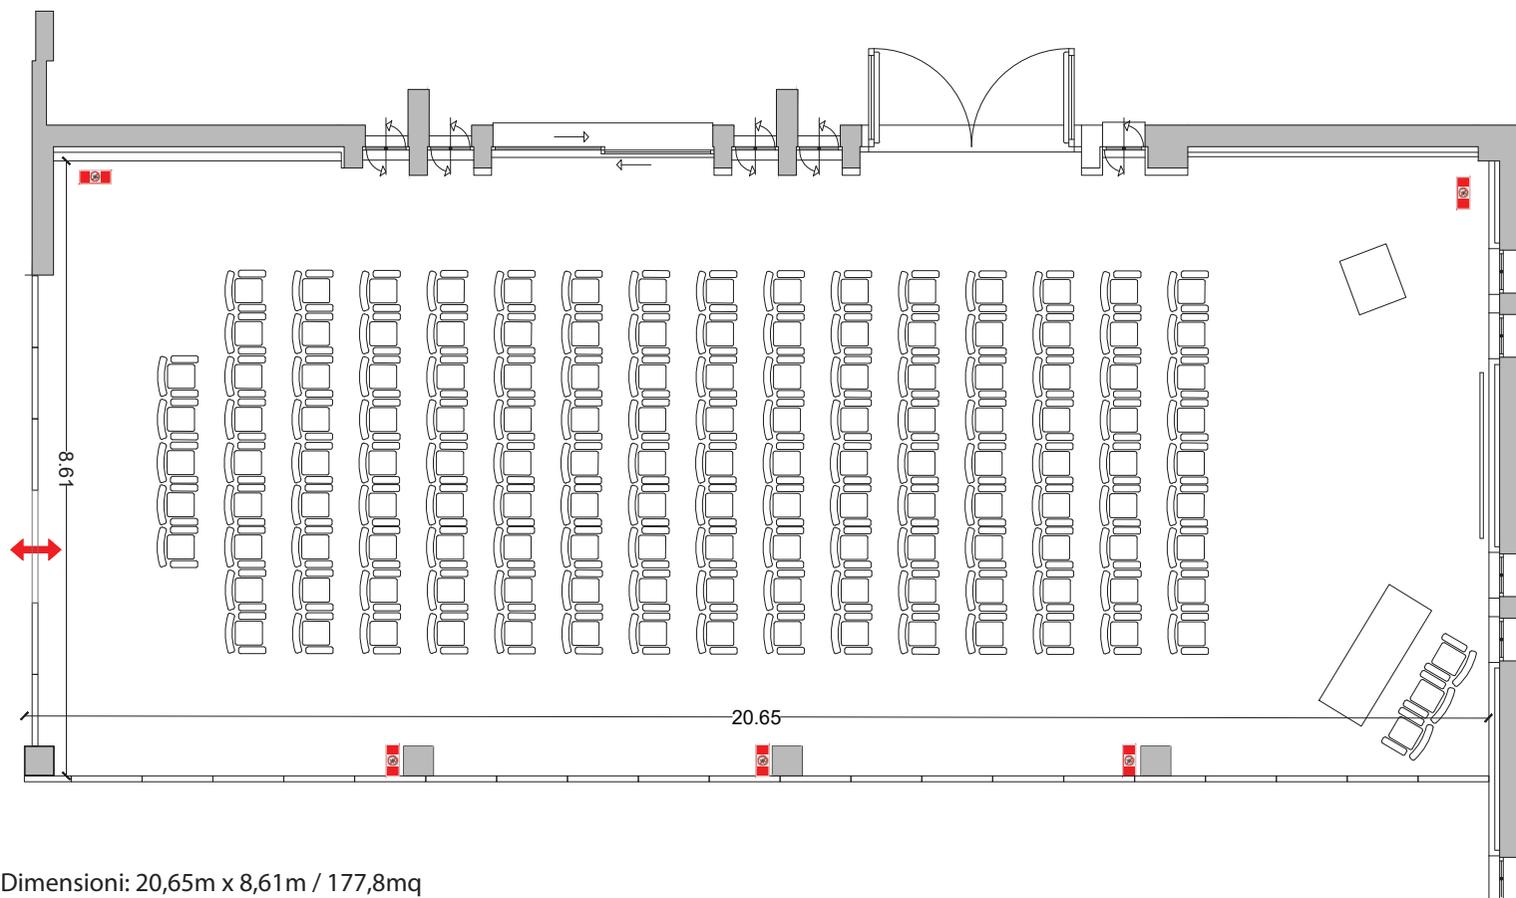

Dimensioni: 20,65m x 8,61m / 177,8mq
Capienza : 140 posti


Agg.to 04-10-19



Queste immagini sono puramente indicative: in nessun modo hanno valore tecnico esecutivo.
Ne è vietata la riproduzione anche parziale come previsto per legge.



Sala Bianca

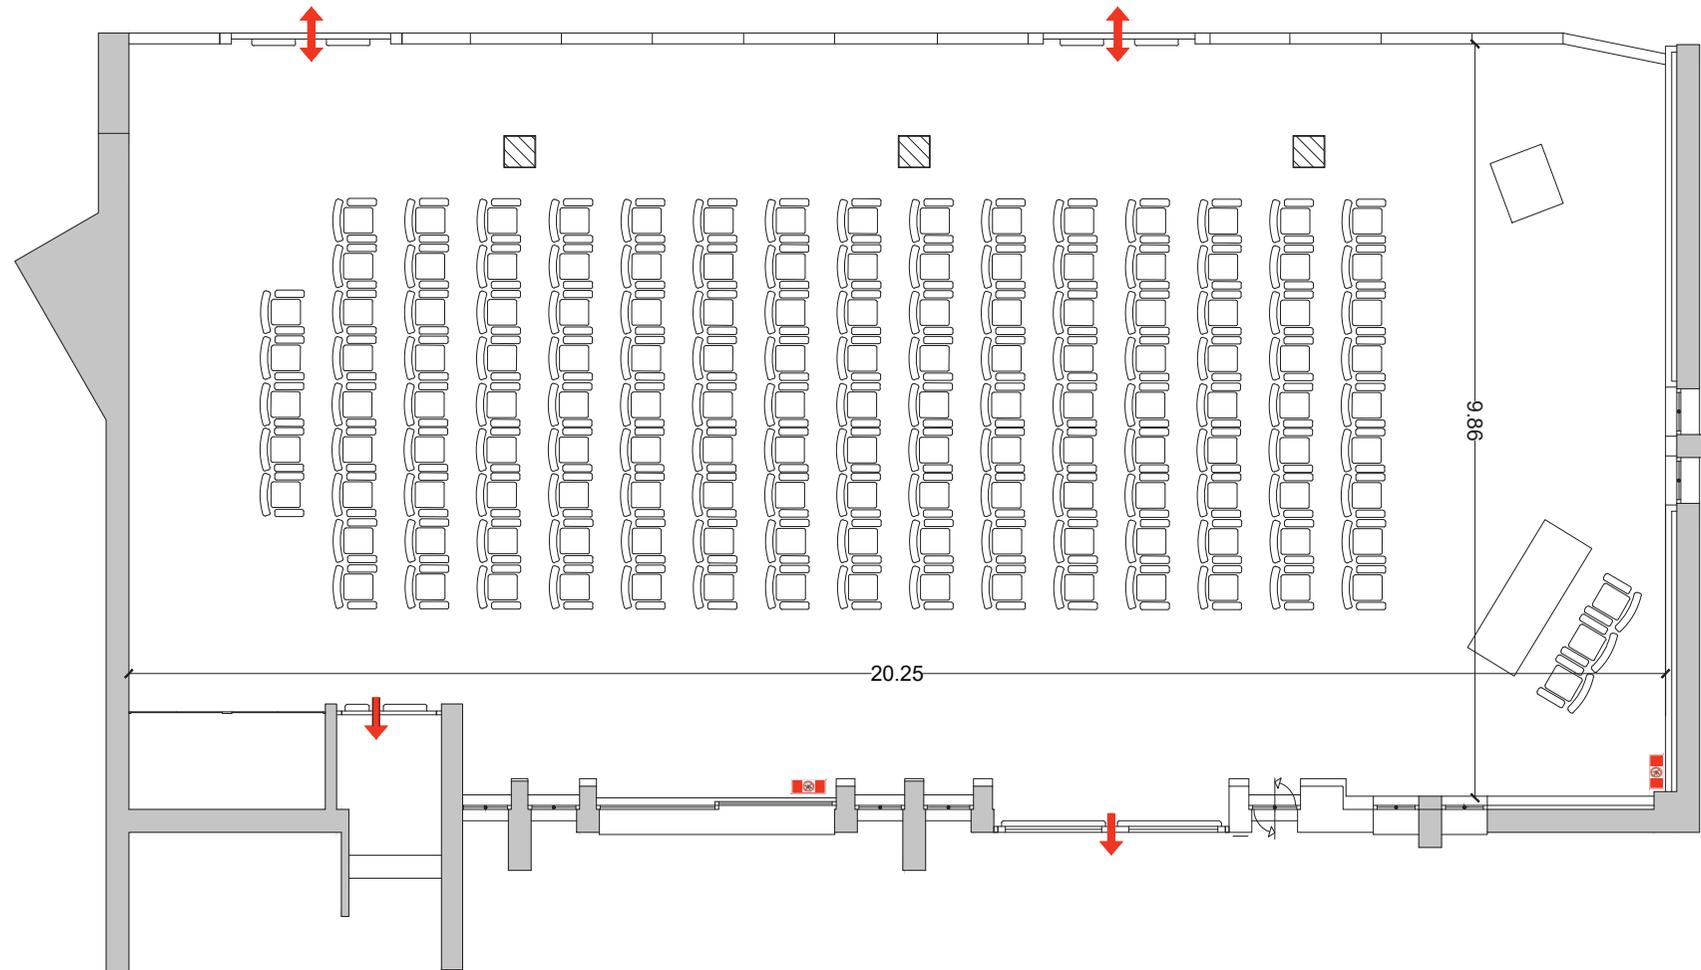

Agg.to 04-10-19


Dimensioni: 20,25m x 9,86m / 199,7mq
Capienza : 140 posti



Queste immagini sono puramente indicative: in nessun modo hanno valore tecnico esecutivo.
Ne è vietata la riproduzione anche parziale come previsto per legge.



Sale A-B-C-D

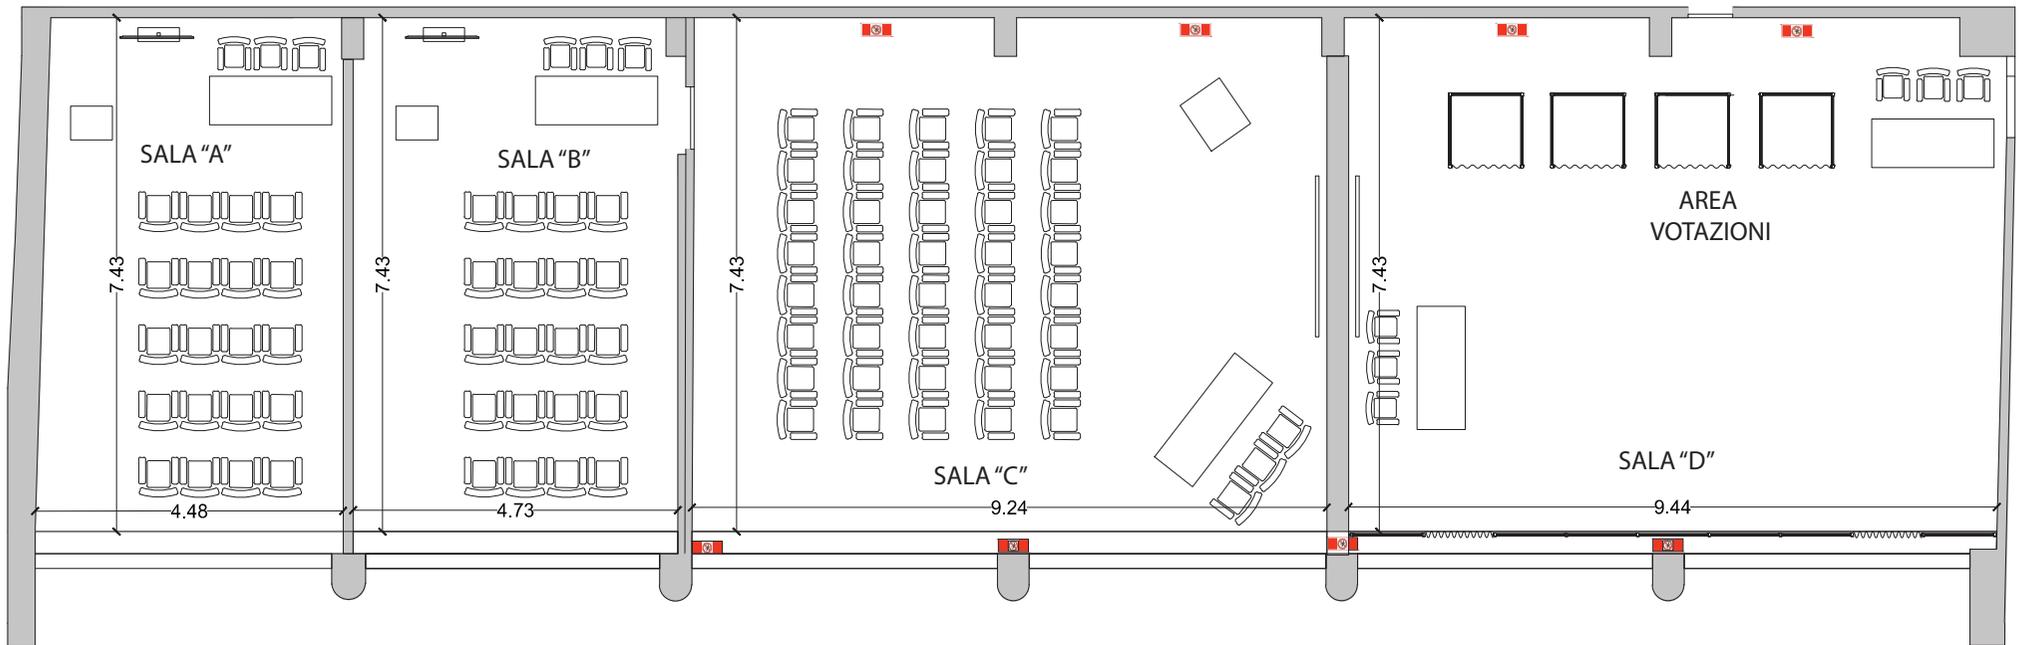

SALA "A"
Dimensioni: 7,43m x 4,48m / 33,3mq
Capienza: 20 posti

SALA "B"
Dimensioni: 7,43m x 4,73m / 35,2mq
Capienza: 20 posti

SALA "C"
Dimensioni: 7,43m x 9,24m / 68,7mq
Capienza: 40 posti

SALA "D"
Dimensioni: 7,43m x 9,44m / 70,1mq
Capienza: 40 posti

Agg.to 04-10-19



Queste immagini sono puramente indicative: in nessun modo hanno valore tecnico esecutivo.
Ne è vietata la riproduzione anche parziale come previsto per legge.



Sala Indaco



Dimensioni: 23,39m x 7,53m / 176,1mq
Capienza: 150 posti


Agg.to 04-10-19



Queste immagini sono puramente indicative: in nessun modo hanno valore tecnico esecutivo.
Ne è vietata la riproduzione anche parziale come previsto per legge.



Sala Azzurra

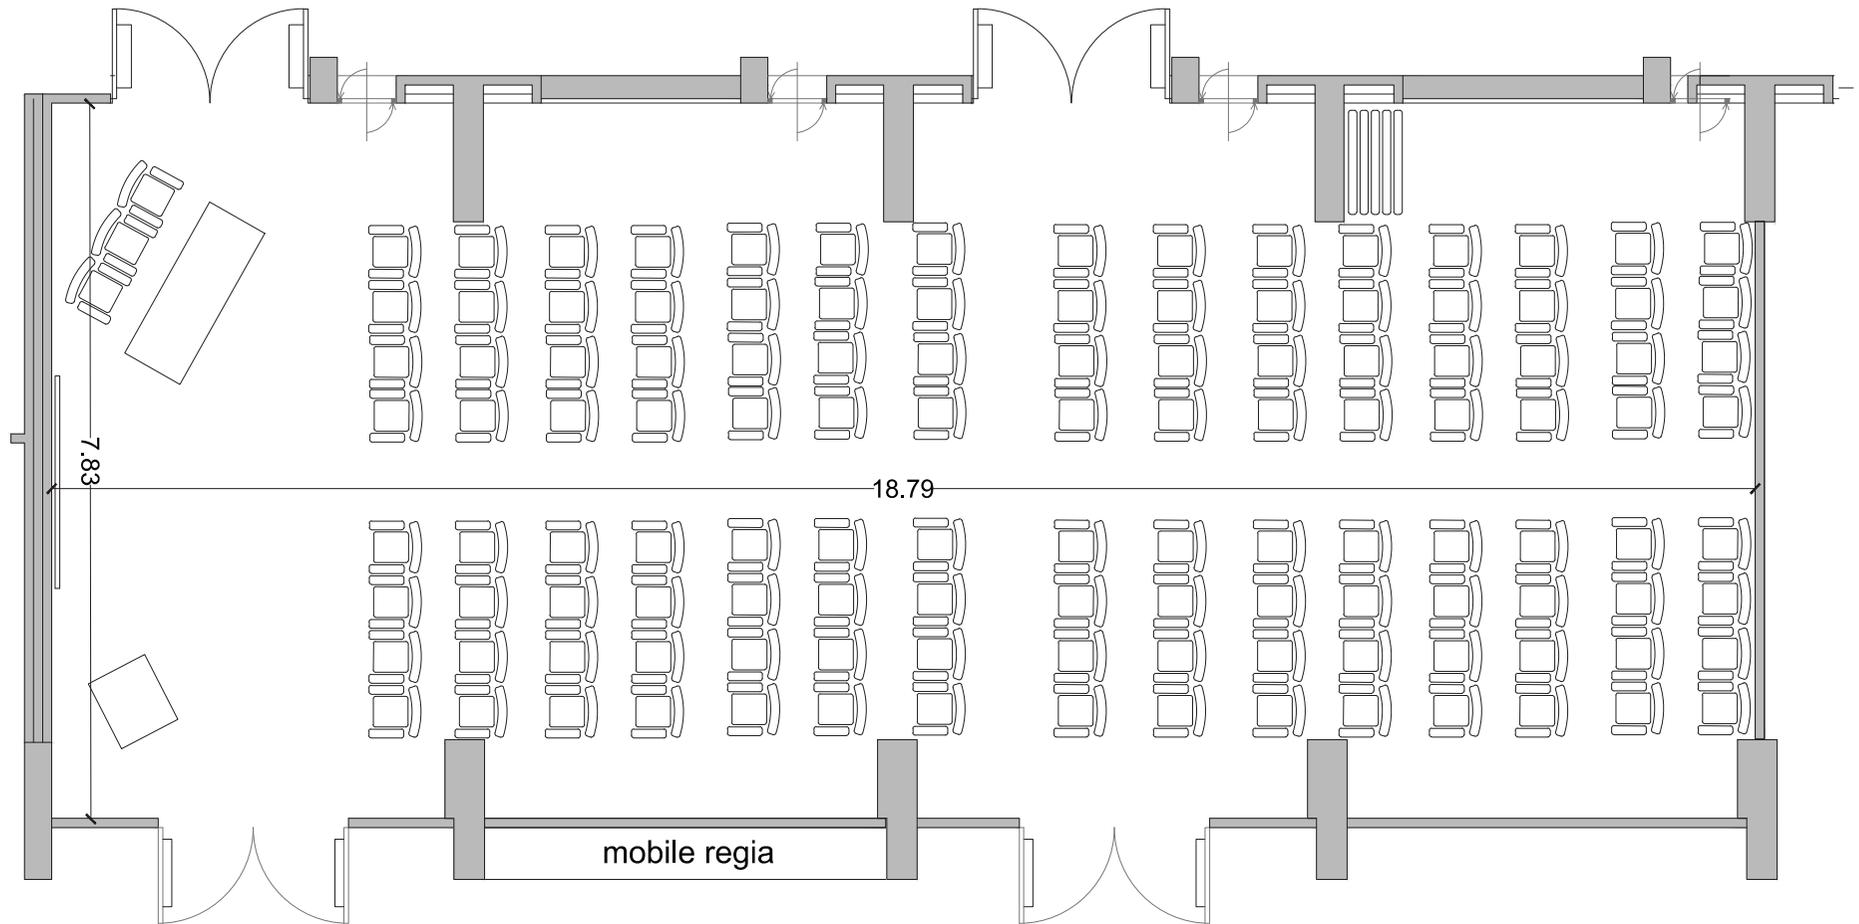

Dimensioni: 18,79m x 7,83m / 147,1mq
Capienza: 120 posti


Agg.to 04-10-19



Queste immagini sono puramente indicative: in nessun modo hanno valore tecnico esecutivo.
Ne è vietata la riproduzione anche parziale come previsto per legge.



Sala Verde

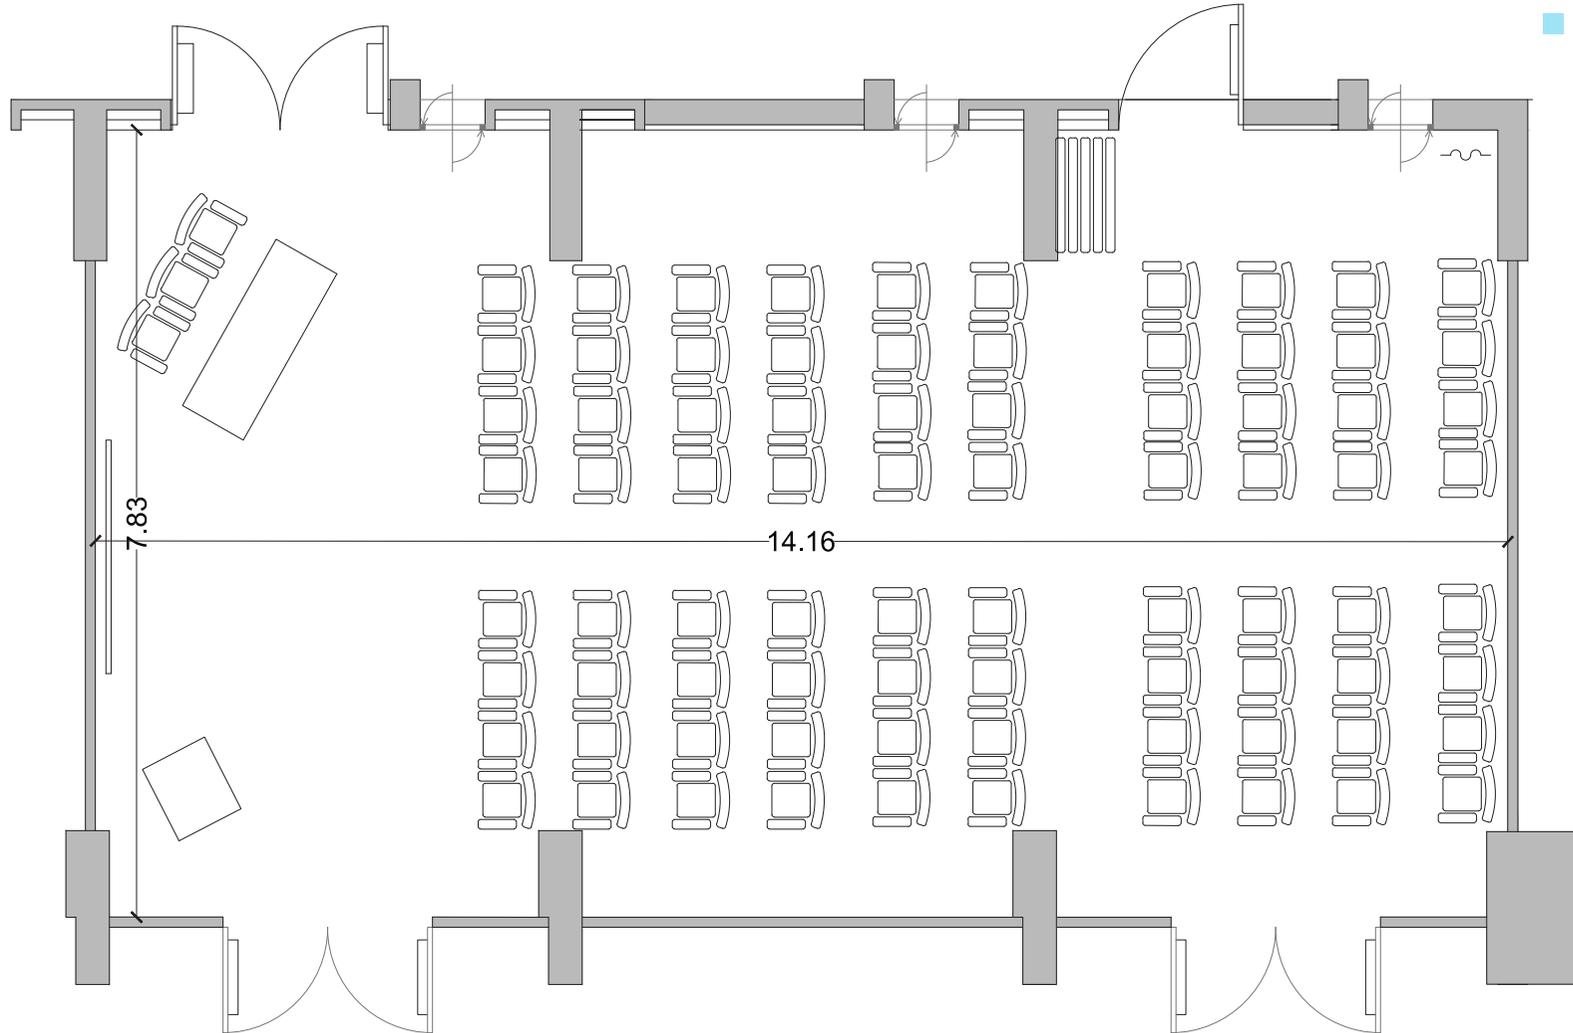


Dimensioni: 14,16m x 7,83m / 110,9mq
Capienza : 80 posti



Queste immagini sono puramente indicative: in nessun modo hanno valore tecnico esecutivo.
Ne è vietata la riproduzione anche parziale come previsto per legge.



Auditorium

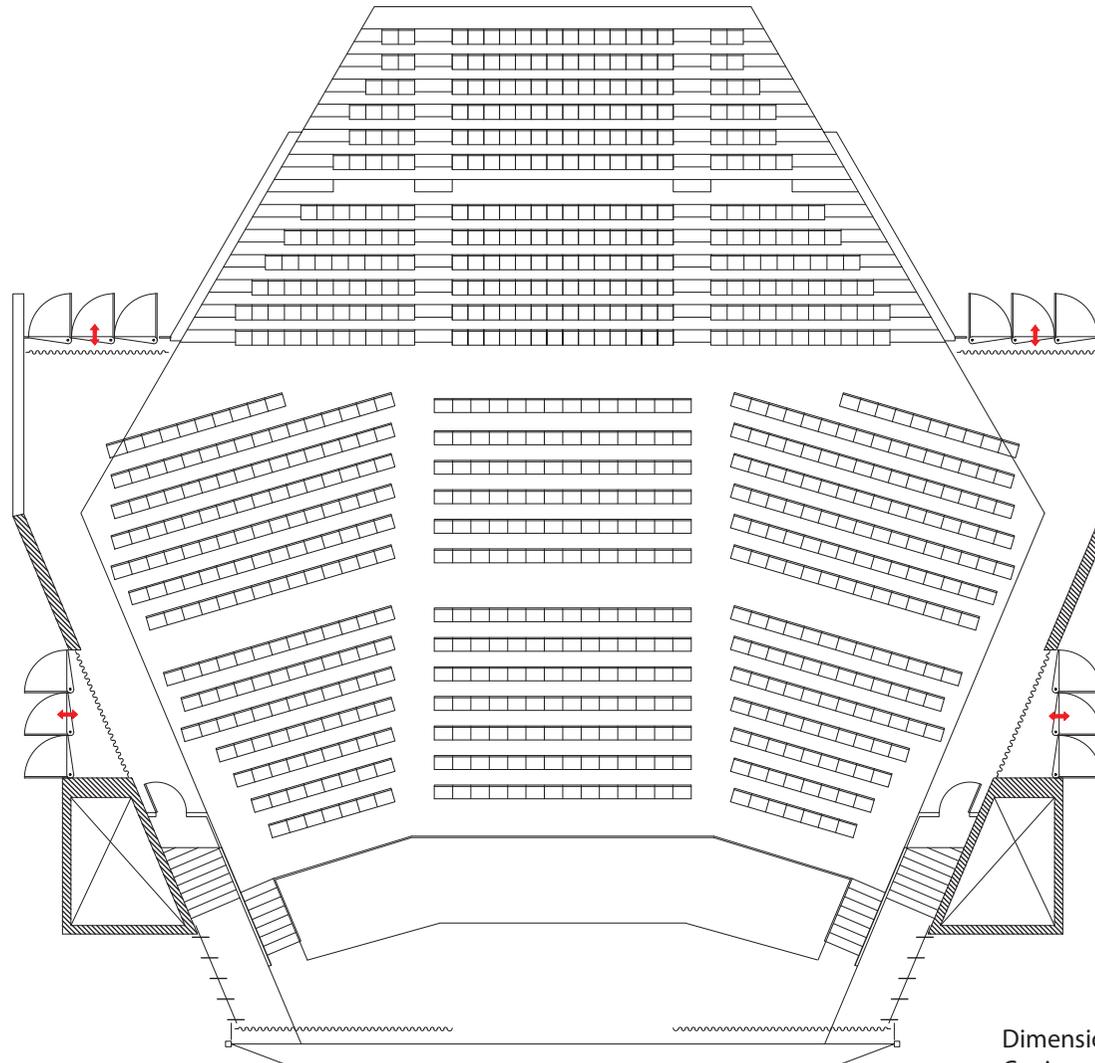

Agg.to 04-10-19


Dimensioni: 34,87m x 37,25m / 1300mq
Capienza: 1700 posti



Queste immagini sono puramente indicative: in nessun modo hanno valore tecnico esecutivo.
Ne è vietata la riproduzione anche parziale come previsto per legge.



Sala Magenta "A"

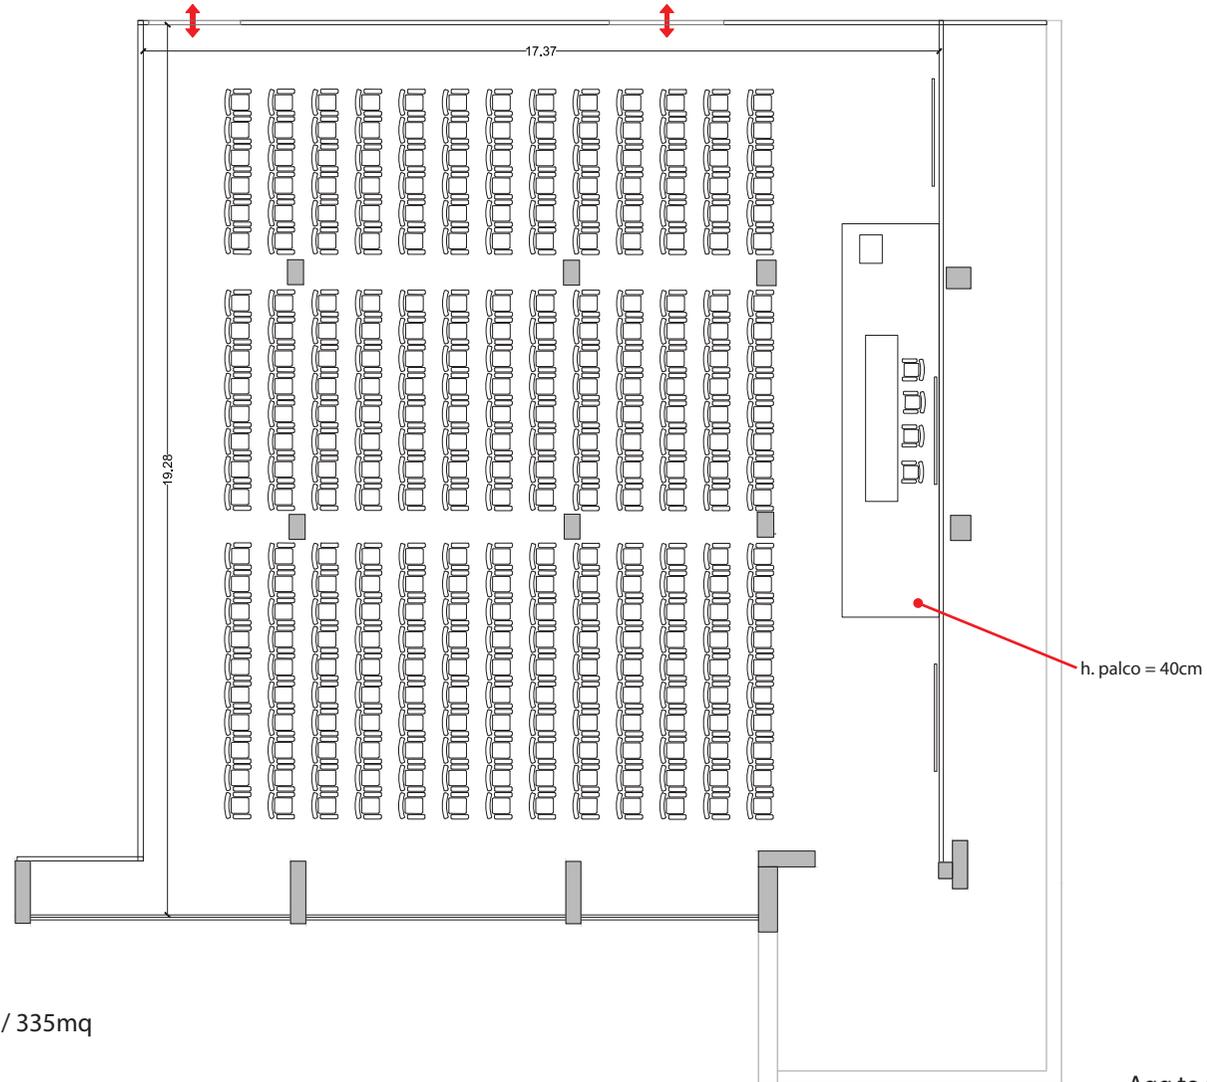

Dimensioni: 17,37m x 19,28m / 335mq
Capienza: 350 posti


Agg.to 04-10-19



Queste immagini sono puramente indicative: in nessun modo hanno valore tecnico esecutivo.
Ne è vietata la riproduzione anche parziale come previsto per legge.



Sala Magenta "B"

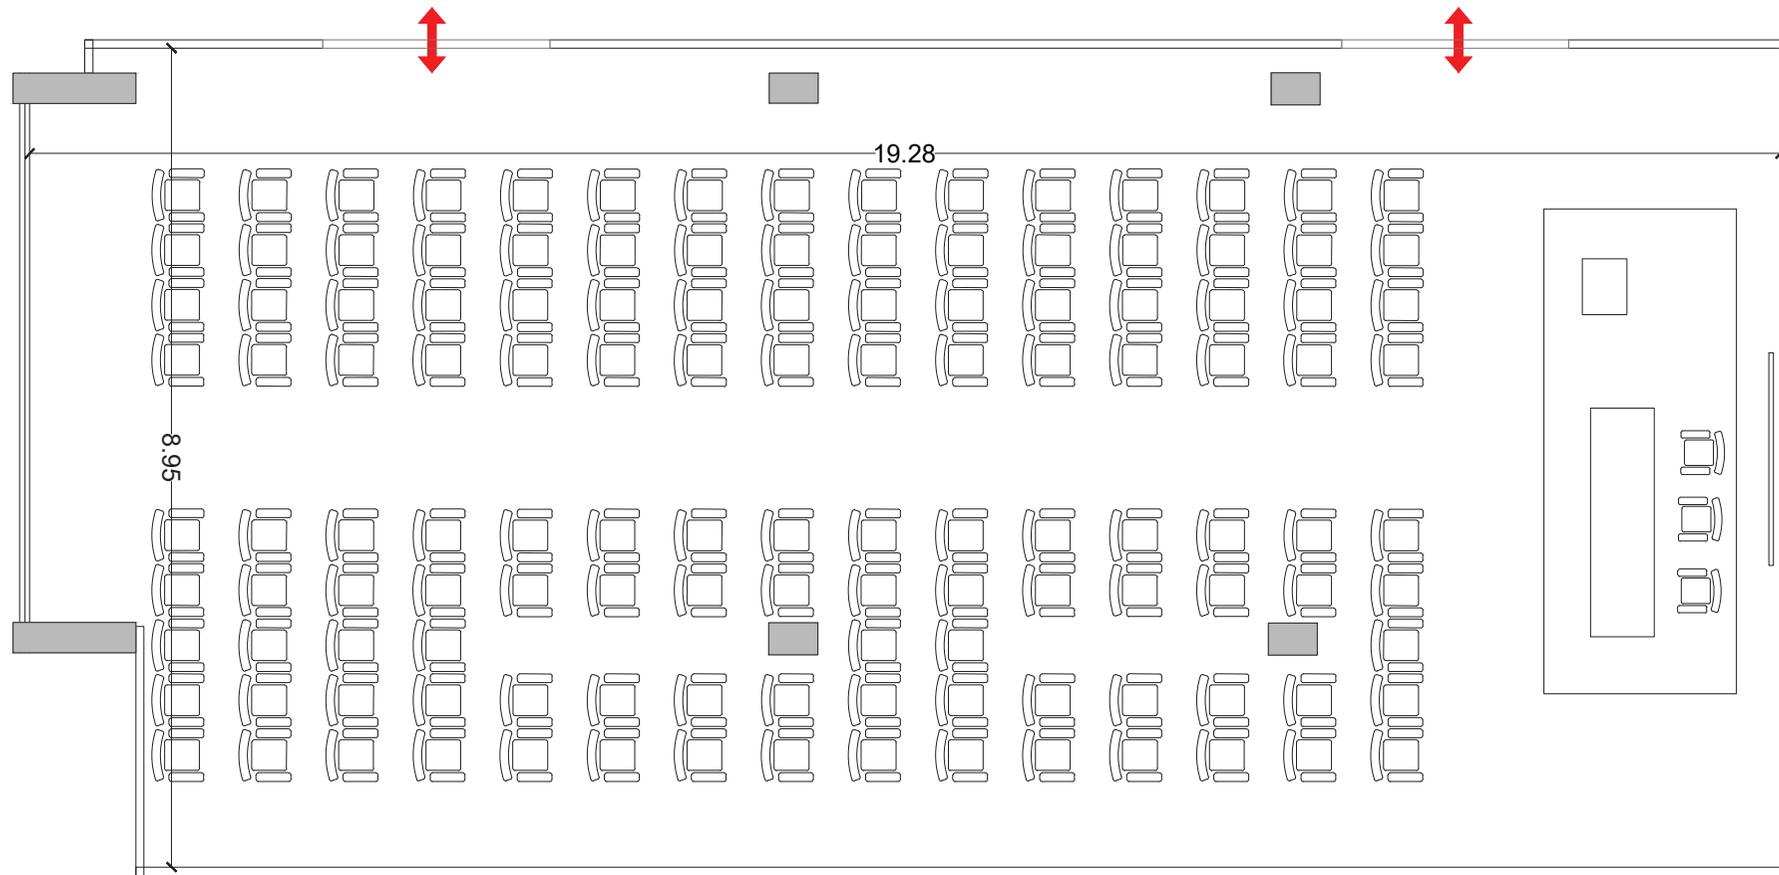

Agg.to 04-10-19


Dimensioni: 8,95m x 19,28m / 173mq
Capienza: 150 posti



Queste immagini sono puramente indicative: in nessun modo hanno valore tecnico esecutivo.
Ne è vietata la riproduzione anche parziale come previsto per legge.



Sala Turchese

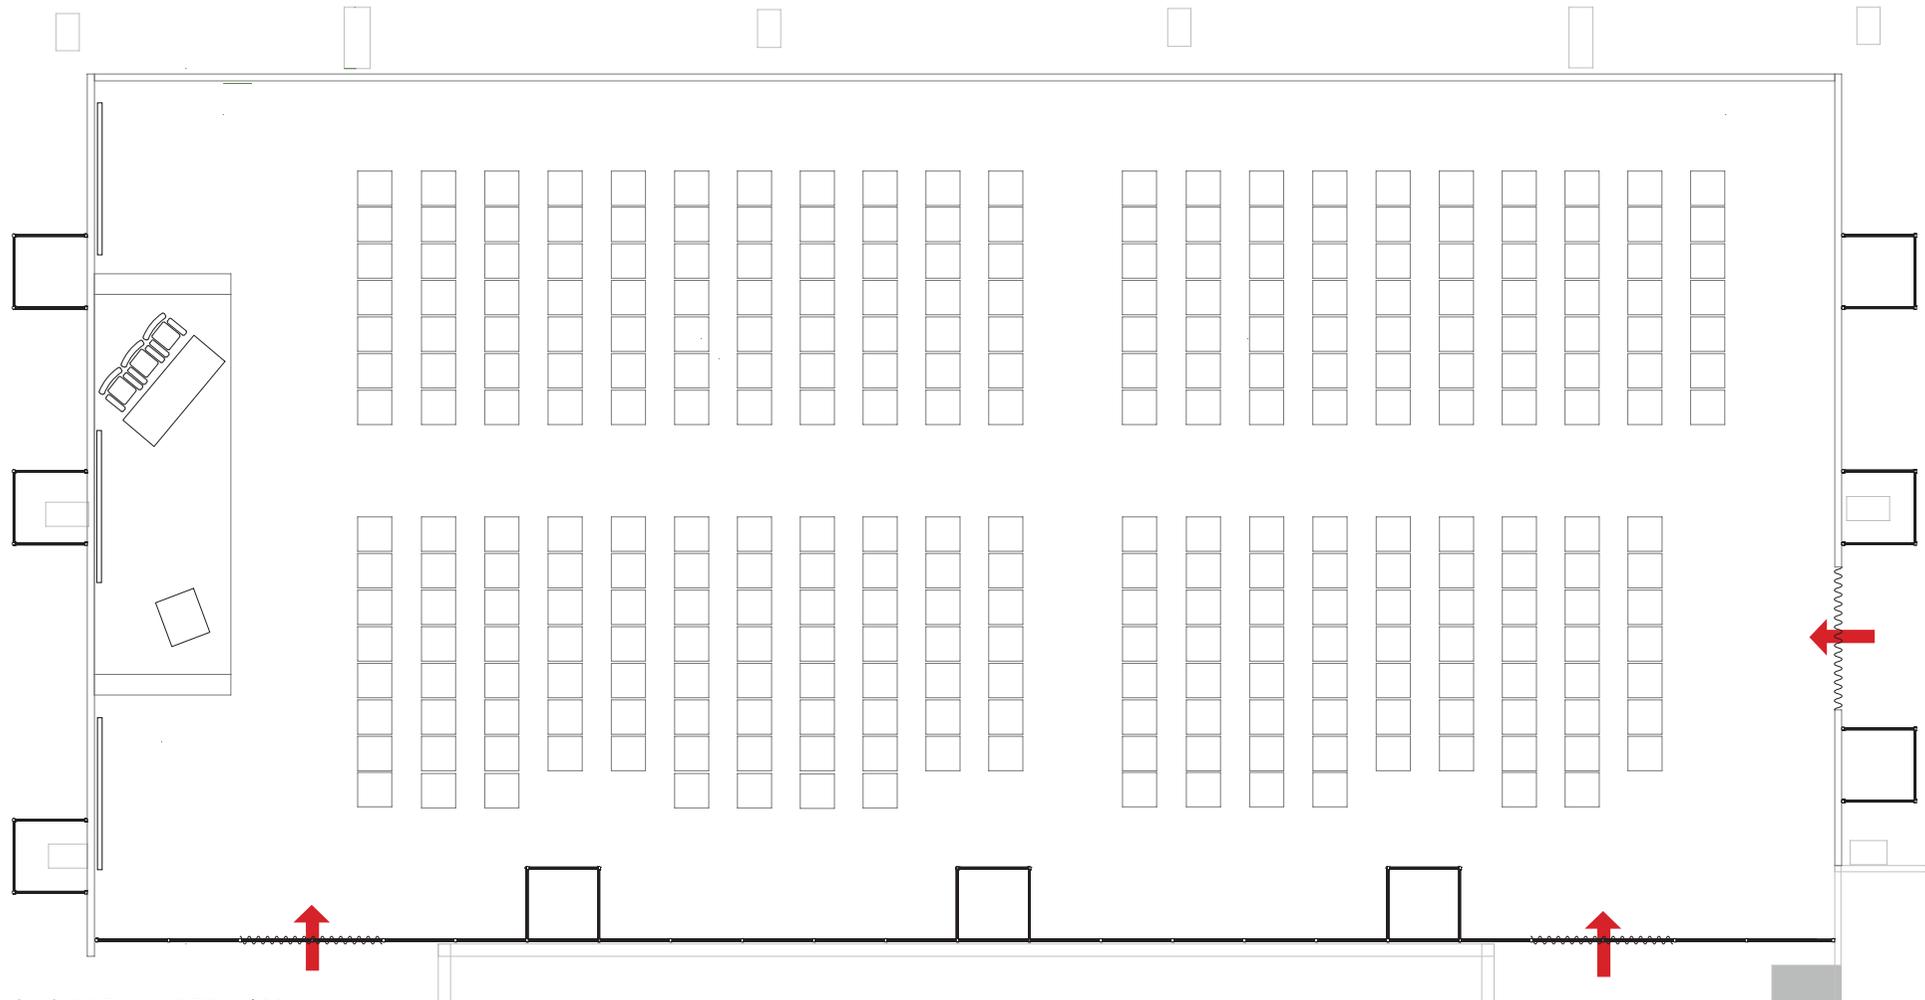

Dimensioni: 25,5m x 12,72m / 324mq
Capienza: 300 posti




Queste immagini sono puramente indicative: in nessun modo hanno valore tecnico esecutivo.
Ne è vietata la riproduzione anche parziale come previsto per legge.



Agg.to 04-10-19
mmag'naz'one
eventi congressi graphic solutions



Sala Celeste

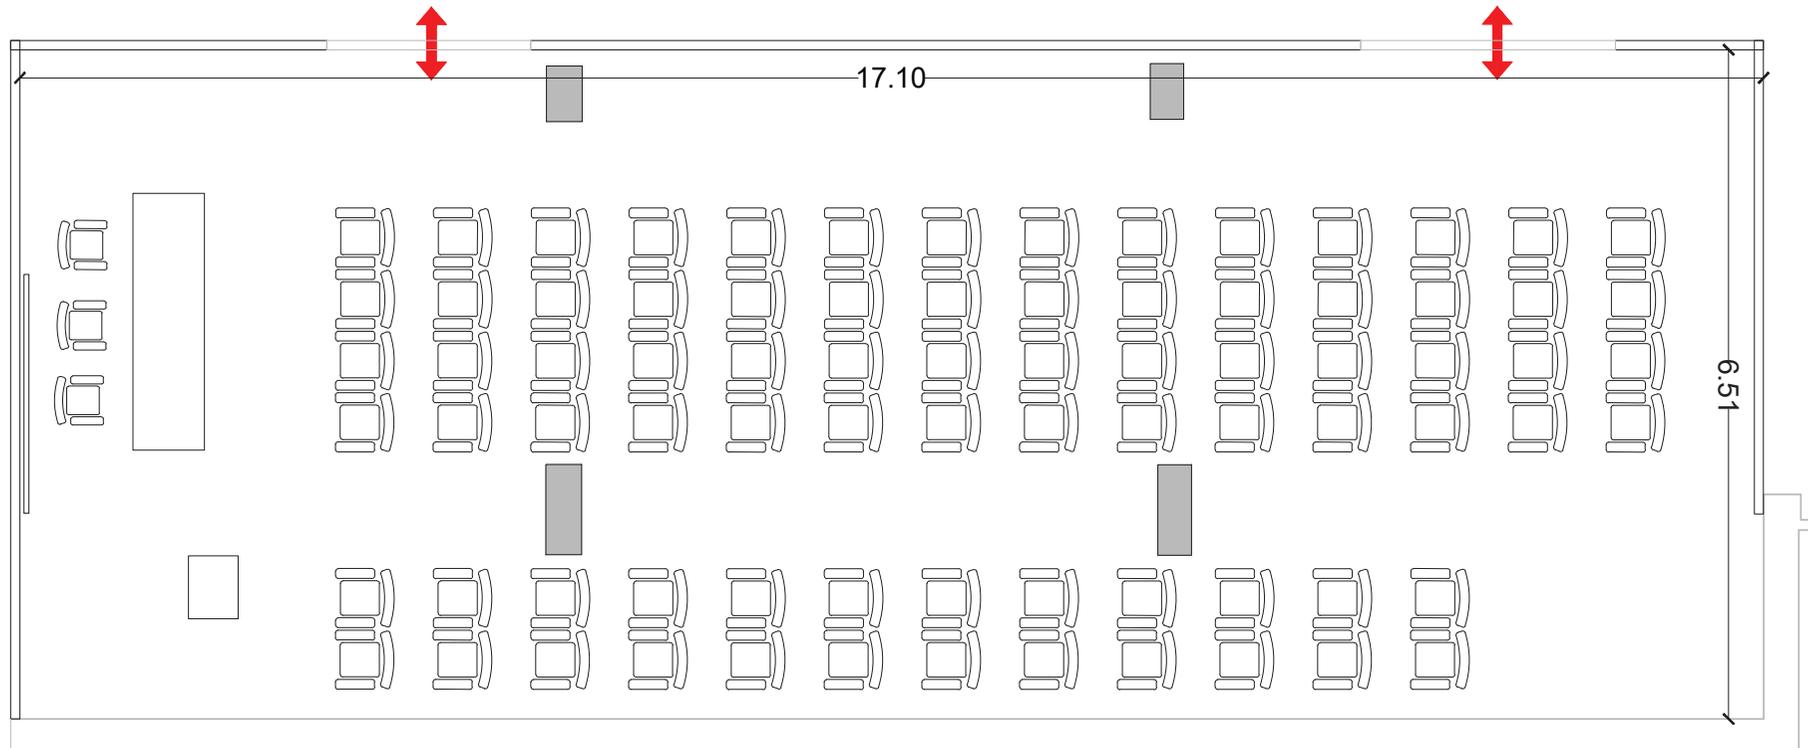

Dimensioni: 17,1m x 6,51m / 111mq
Capienza: 80 posti



Queste immagini sono puramente indicative: in nessun modo hanno valore tecnico esecutivo.
Ne è vietata la riproduzione anche parziale come previsto per legge.

