



Si rilascia solo per uso concordato  
Tutti i diritti sono riservati

Padiglione 10  
Pianta - scala 1:500

MEZZI ED IMPIANTI DI ESTINZIONE

- Estintori portatili
- Estintori carrellati
- Presa Idrante UNI 45
- Attacco UNI 70
- Idrante soprasuolo UNI 100 con due attacchi UNI 70


Pad. 10  
dati sale espositive

	Sup. lorda	Sup. espositiva	h. utile sale	Postazioni condizionamento
Sala A	335 mq	220 mq	5,80 m	●
Sala B	B.-150 mq B.- 90 mq	140 mq	B.-5,80 m B.-4,50 m	●
Sala C	1950 mq	1100 mq	C.-5,00 m C.-6,50 m C.-vedi grafico	●
Sala D	680 mq	400 mq	vedi grafico	●
Sala E	495 mq	170 mq	6,00 m	●
totale	3700 mq	2030 mq		


Legenda punti tecnologici




Punto telefonico

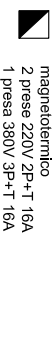


Quadrante con 1 Interruttore differenziale magnetotermico  
2 prese 220V 2P+T 16A  
1 presa 380V 3P+T 16A

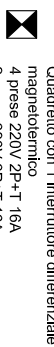

Quadrante con 1 Interruttore differenziale magnetotermico  
4 prese 220V 2P+T 16A  
2 prese 380V 3P+T 16A

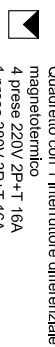

Quadrante con 1 Interruttore differenziale magnetotermico  
4 prese 220V 2P+T 16A  
1 presa 380V 3P+T 16A

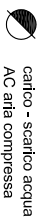


carico - scarico acqua  
AC aria compressa




griglia di areazione




pozzetto luce, FM, telefono

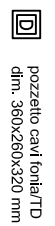


pozzetto cavi fonbia/TD  
dim. 350x250x320 mm

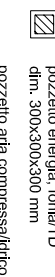


pozzetto energia fonbia/TD  
dim. 300x300x300 mm

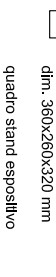


pozzetto aria compressa/Idrico (carico/scarico)  
dim. 380x250x320 mm

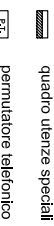


quadro utenze speciali

 

permutatore telefonico

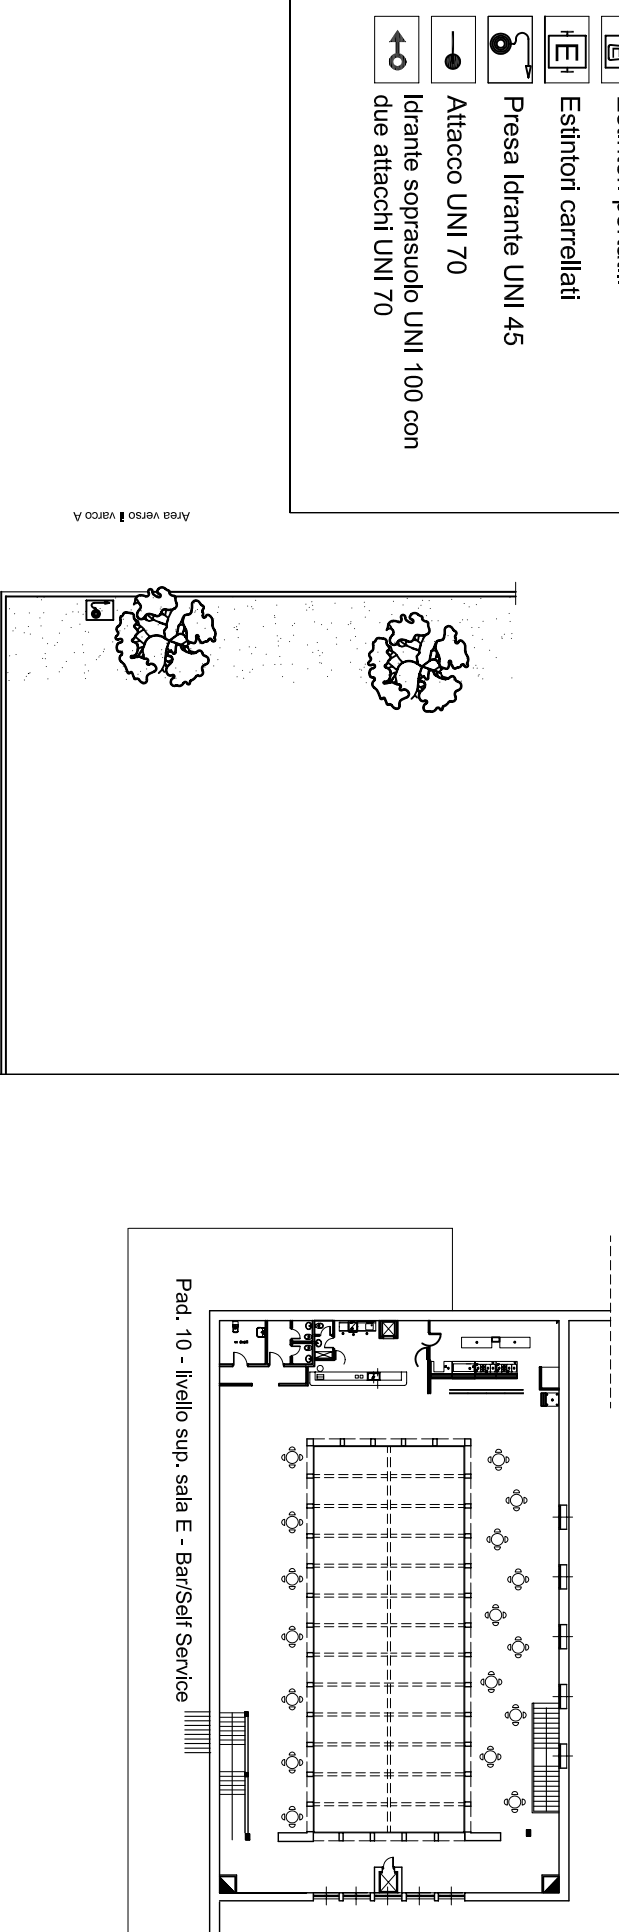

Pad. 10 - livello sup. sala E - Bar/Self Service

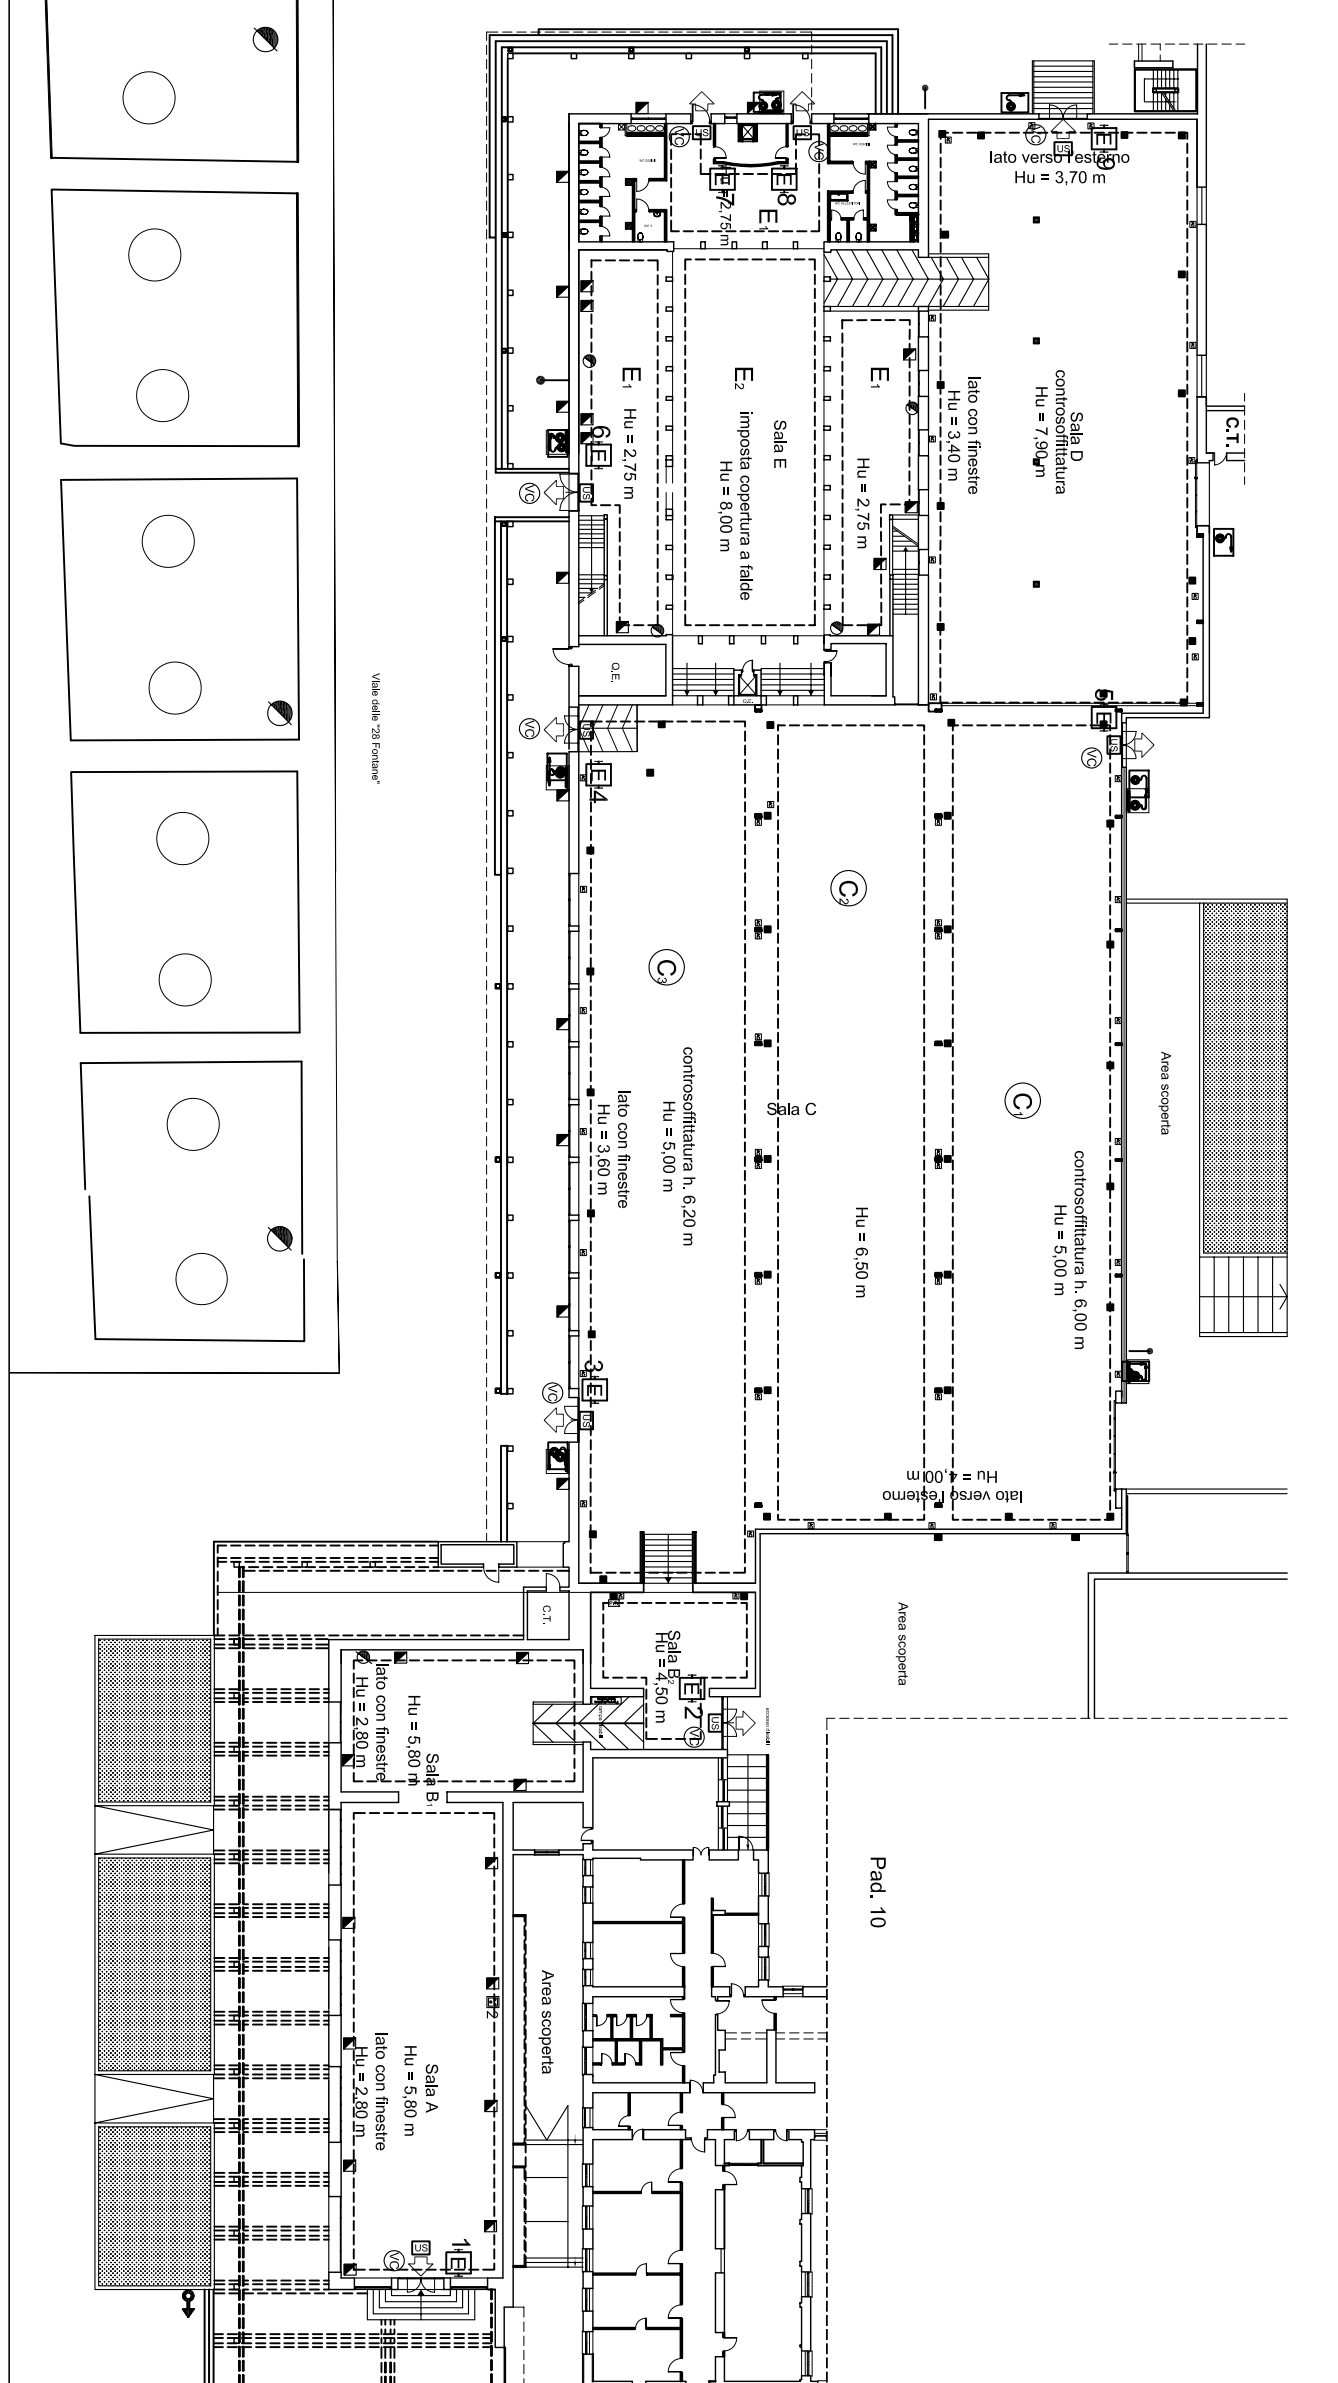

Viale delle 28 Fontane