



Piano terra

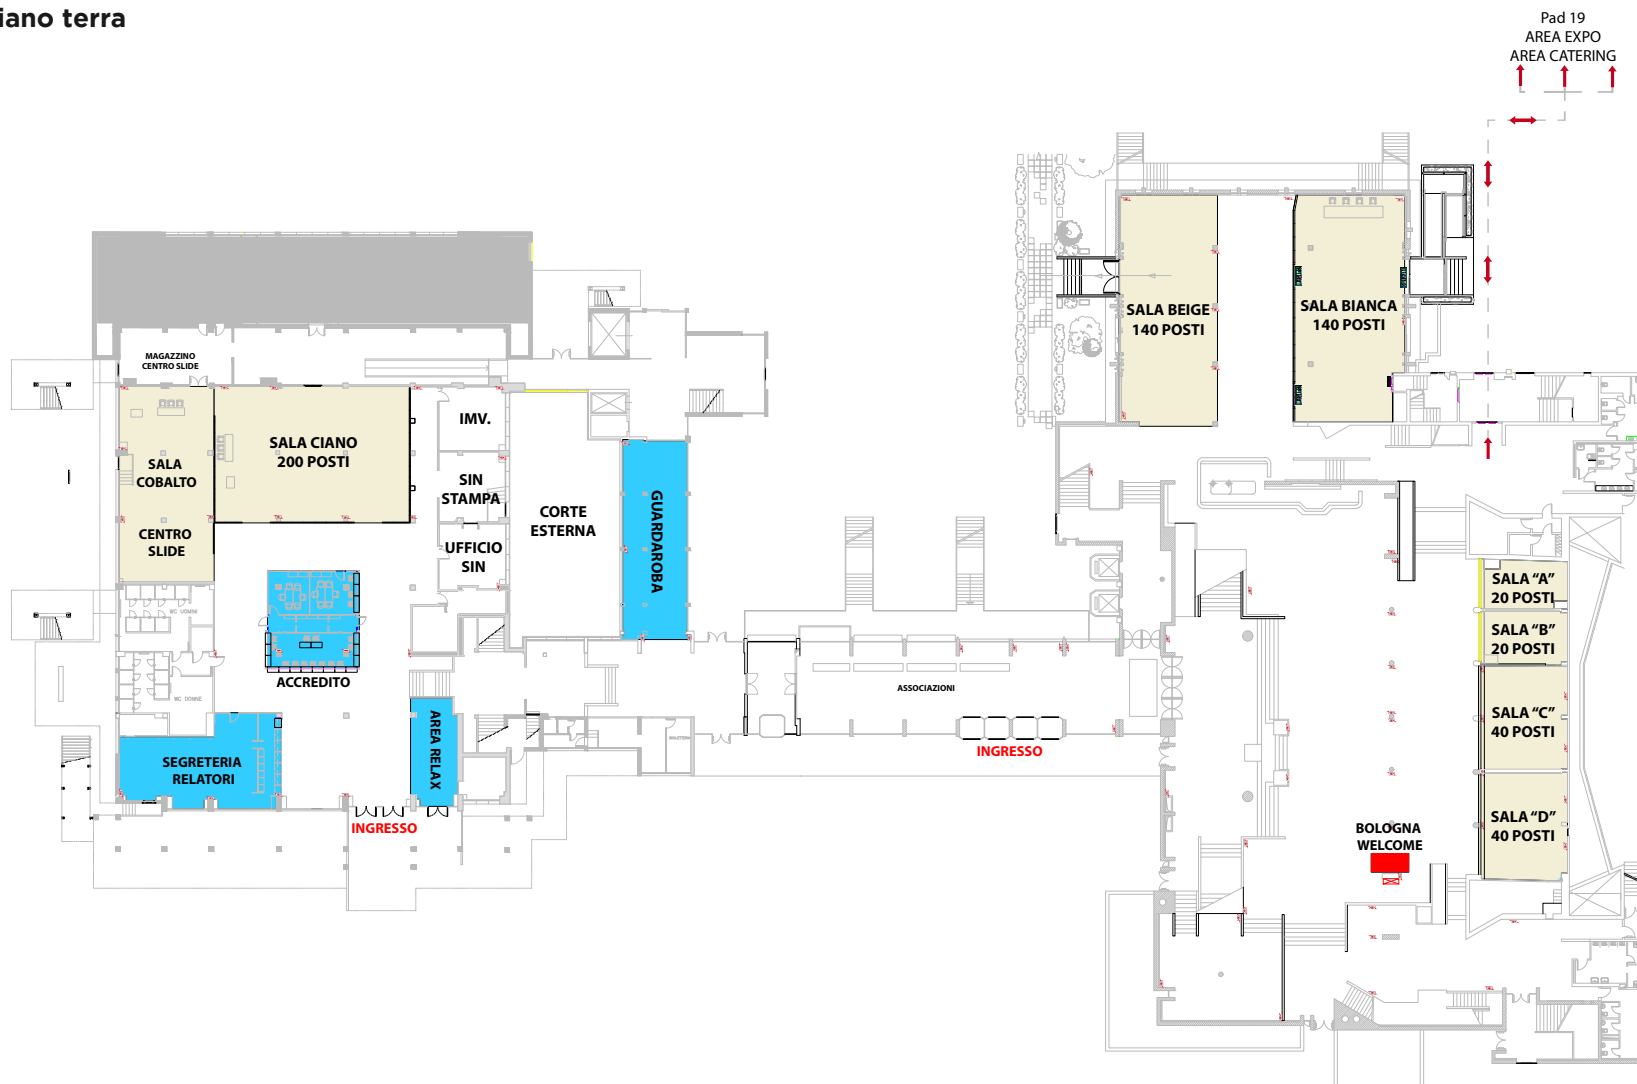

Queste immagini sono puramente indicative: in nessun modo hanno valore tecnico esecutivo. Ne è vietata la riproduzione anche parziale come previsto per legge.




Piano primo

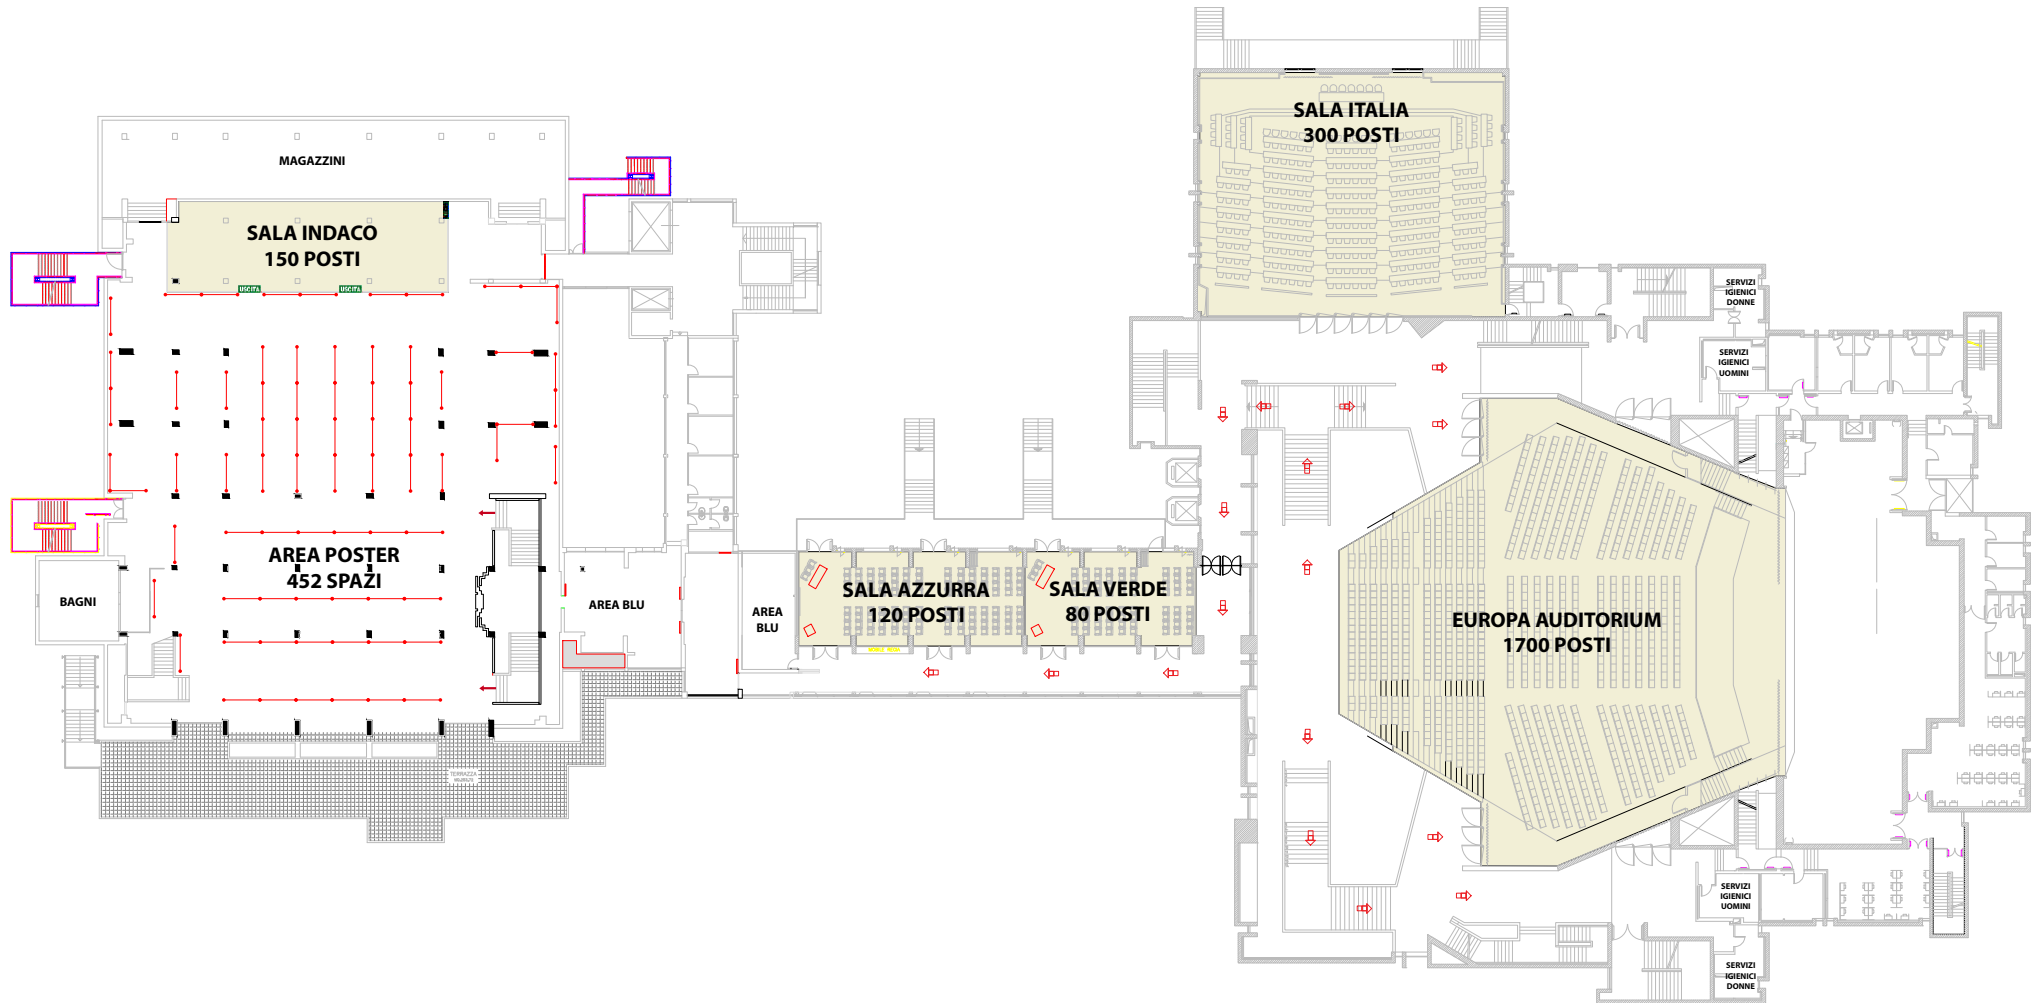

Queste immagini sono puramente indicative: in nessun modo hanno valore tecnico esecutivo.
Ne è vietata la riproduzione anche parziale come previsto per legge.



Piano secondo

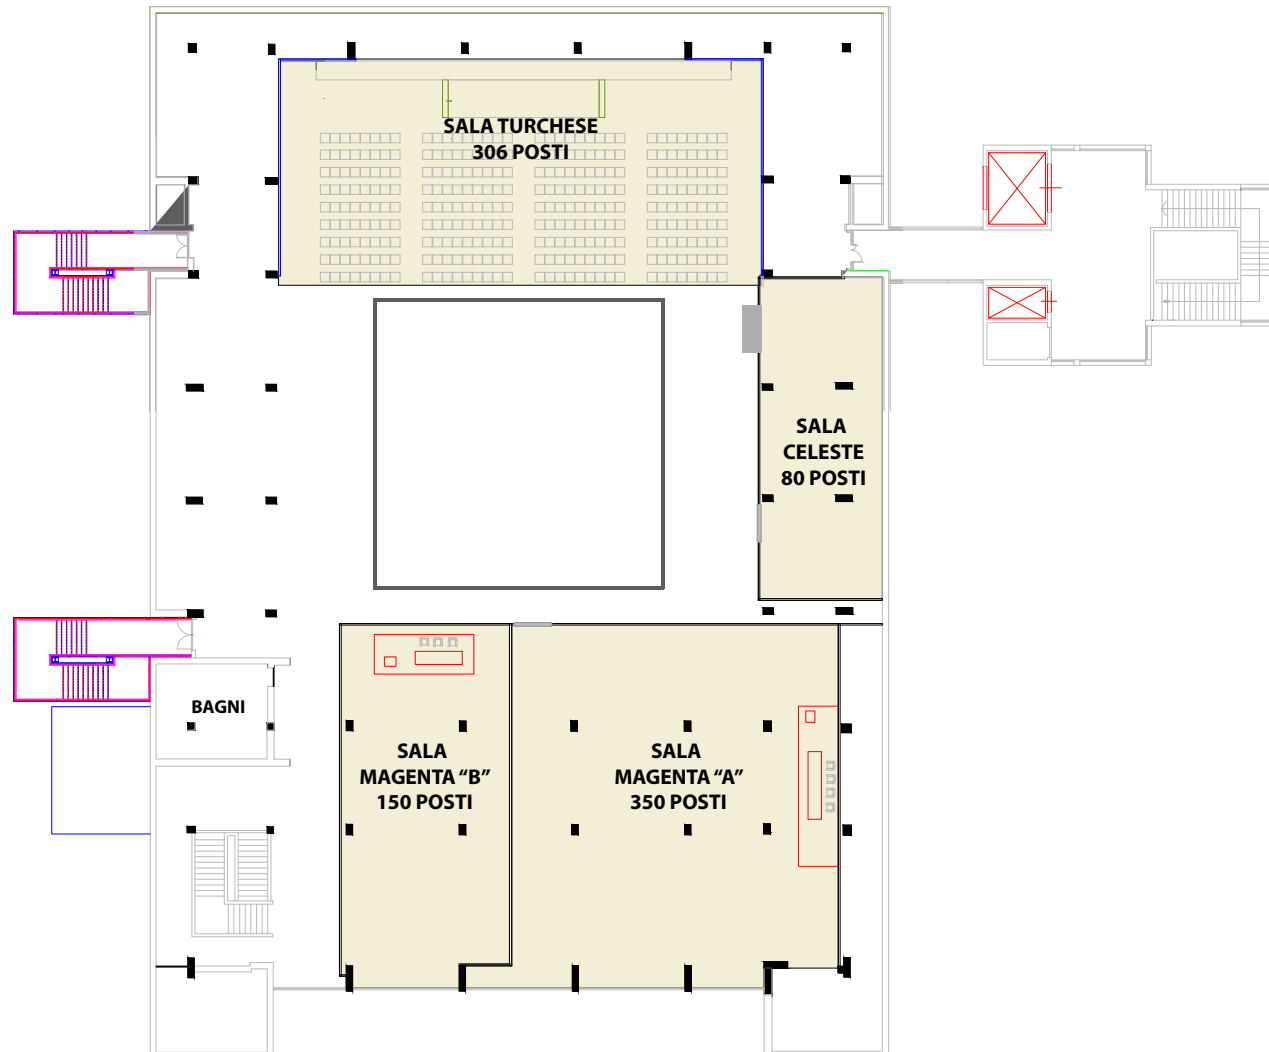

Queste immagini sono puramente indicative: in nessun modo hanno valore tecnico esecutivo.
Ne è vietata la riproduzione anche parziale come previsto per legge.

