


Piano terra

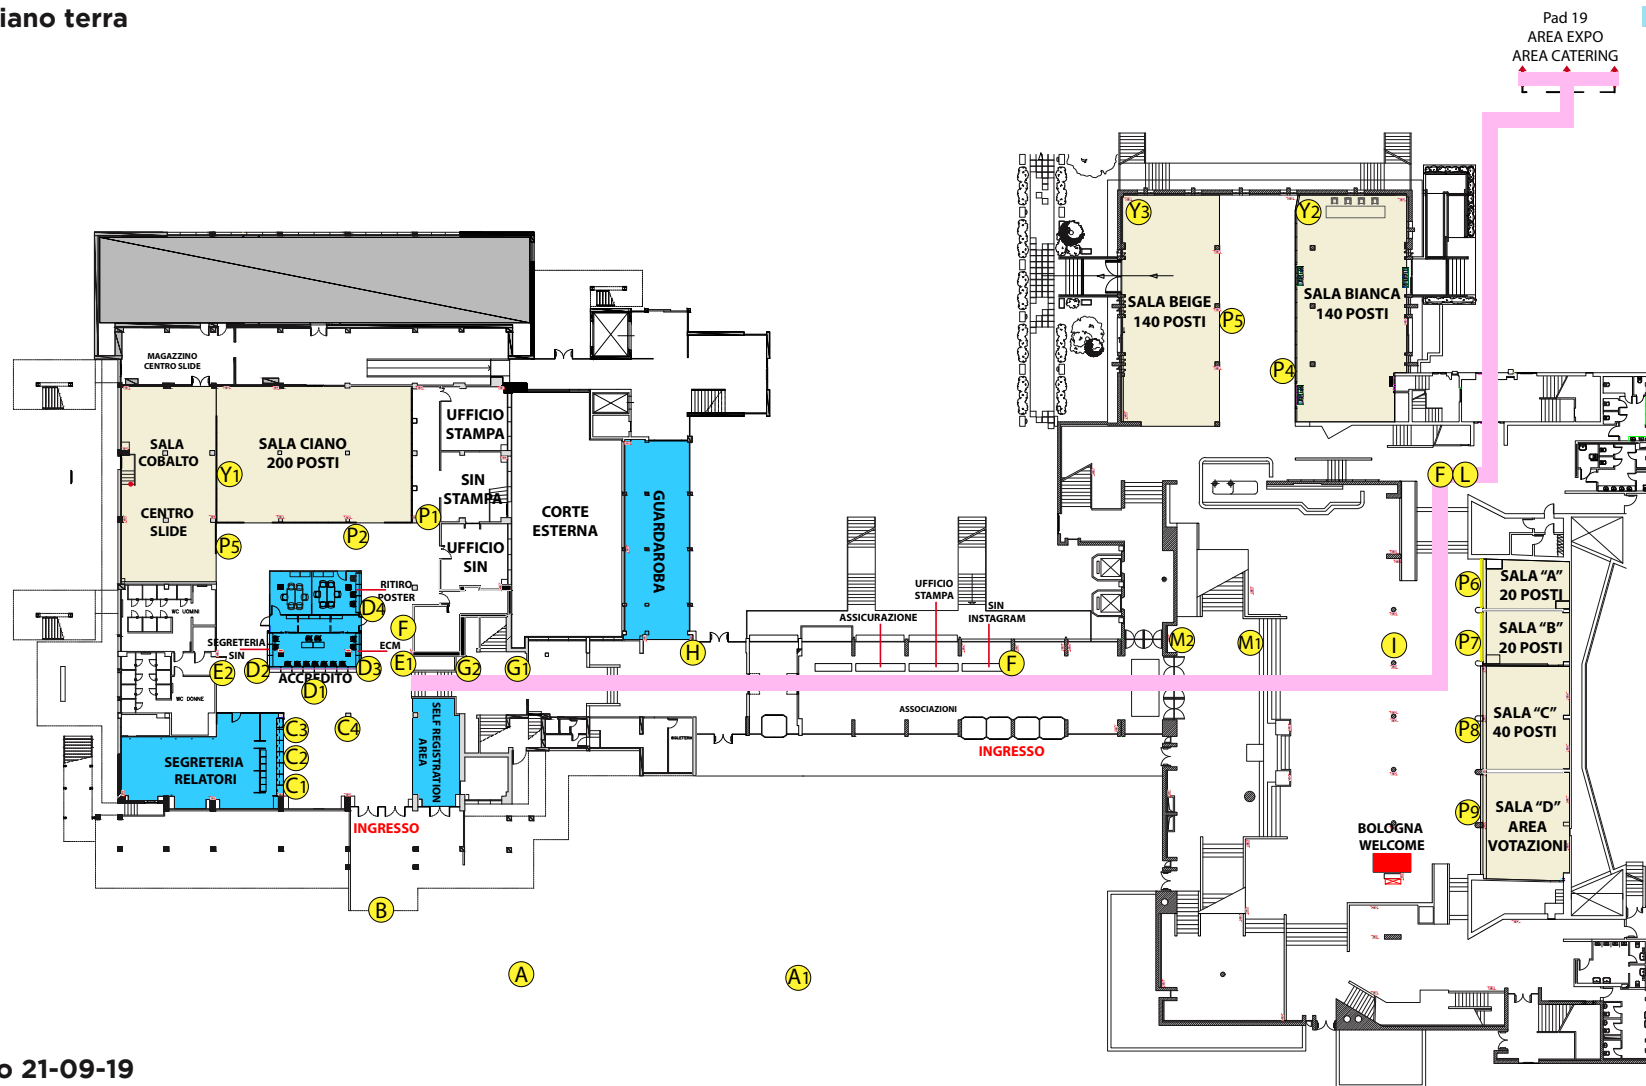


Agg.to 21-09-19



Queste immagini sono puramente indicative: in nessun modo hanno valore tecnico esecutivo. Ne è vietata la riproduzione anche parziale come previsto per legge.



Piano primo

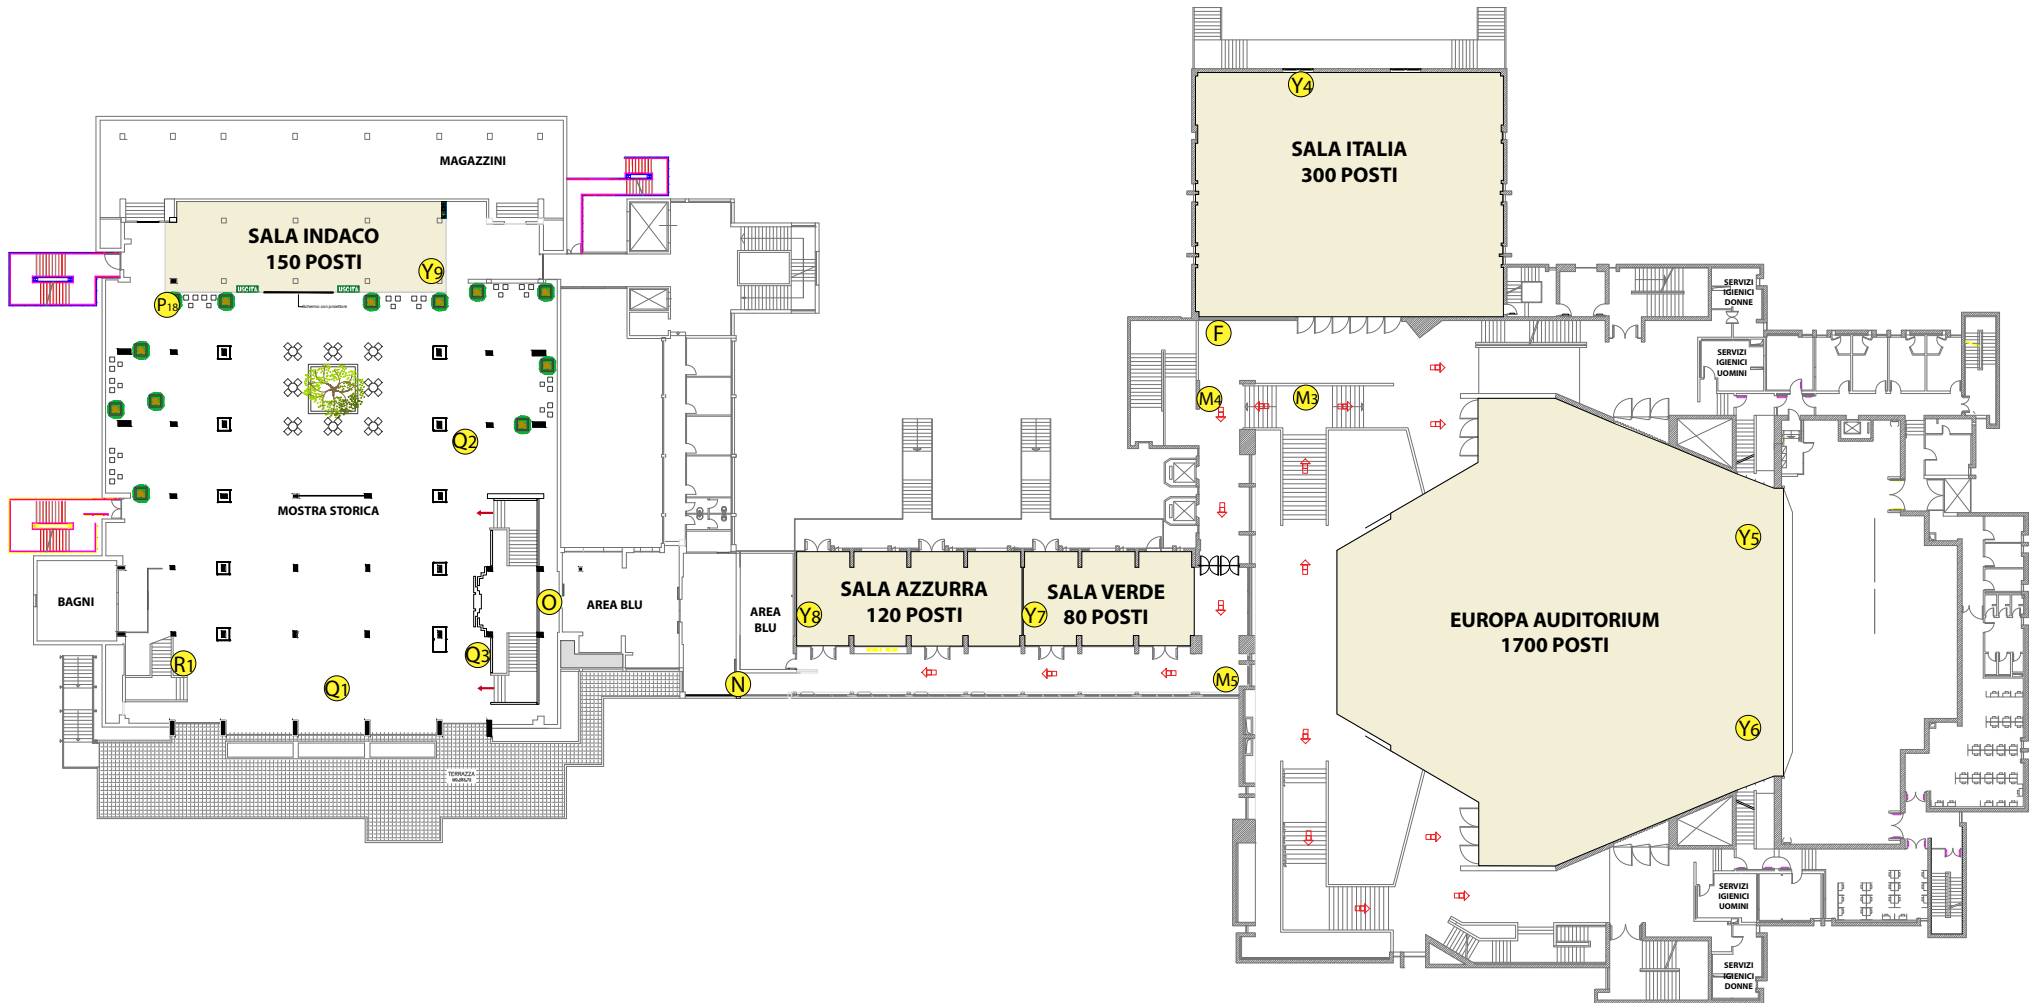


Agg.to 21-09-19



Queste immagini sono puramente indicative: in nessun modo hanno valore tecnico esecutivo. Ne è vietata la riproduzione anche parziale come previsto per legge.



Piano secondo

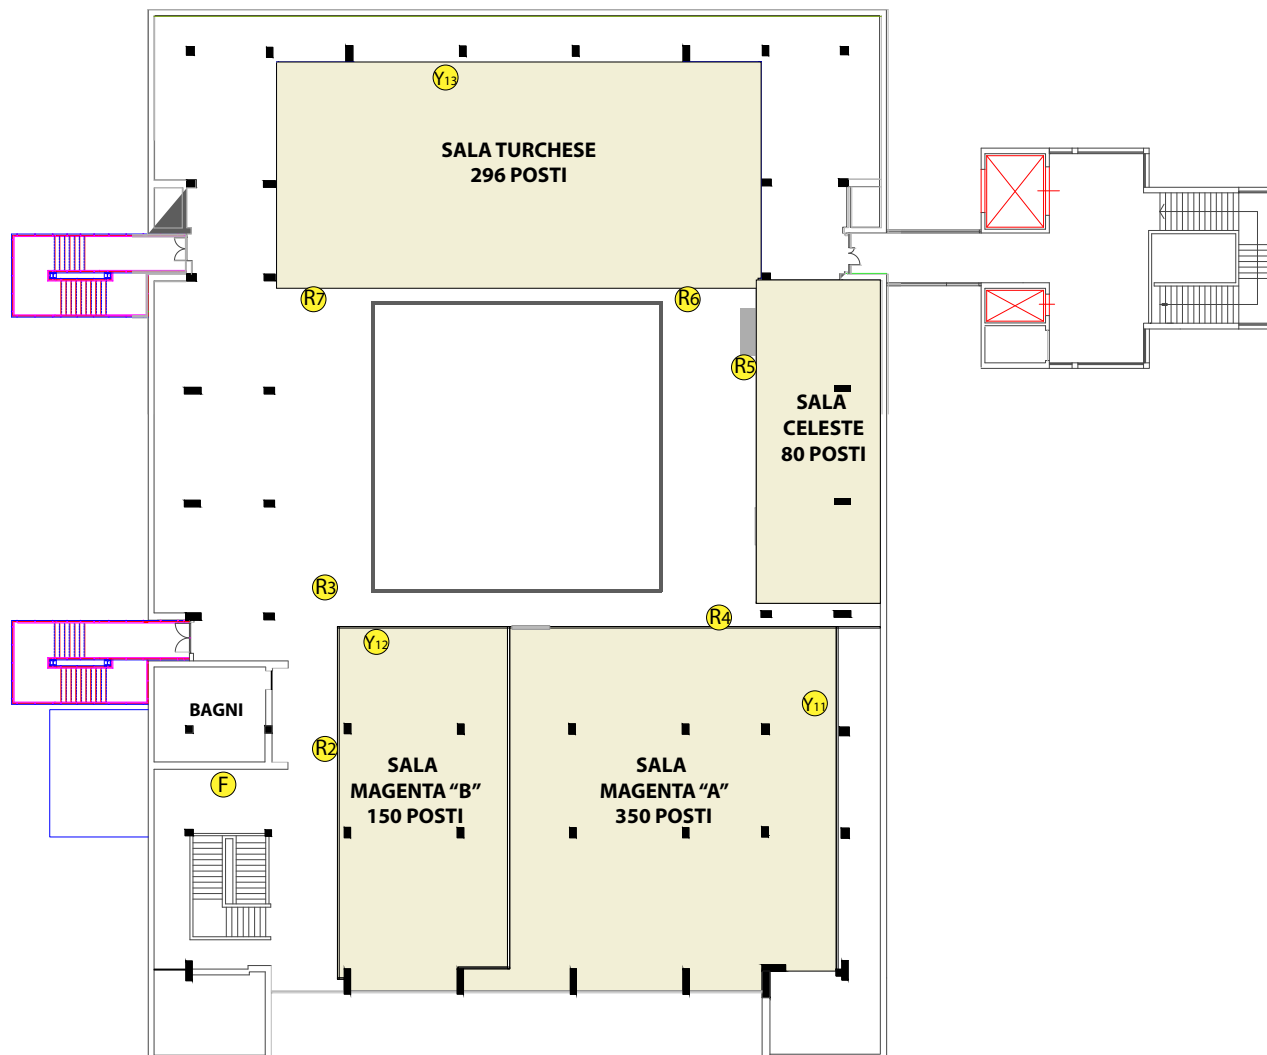

Agg.to 21-09-19



Queste immagini sono puramente indicative: in nessun modo hanno valore tecnico esecutivo.  
Ne è vietata la riproduzione anche parziale come previsto per legge.

